



PLANTA BAIXA AUDITÓRIO - GUIA
Escala: 1/200

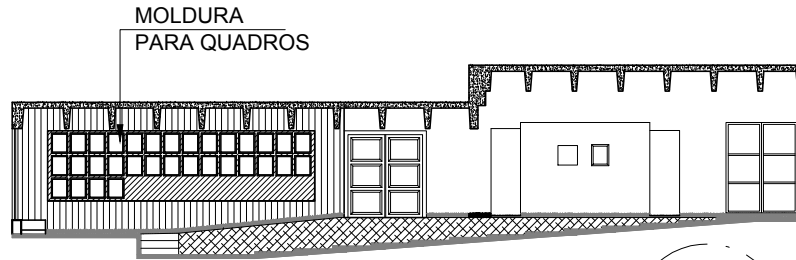

VISTA 01
Escala: 1/200


LOCAL PARA A
INSTALAÇÃO DO PAINEL

MDF NOGUEIRA CADIZ
A= 12,34m²
Nicho liso recuado 5cm
em relação ao MDF ripado

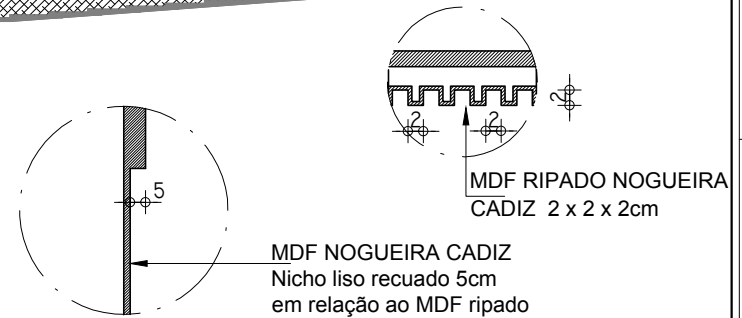

DET. 01
Escala: 1/25
MDF NOGUEIRA CADIZ
Nicho liso recuado 5cm
em relação ao MDF ripado

MDF RIPADO NOGUEIRA
CADIZ 2 x 2 x 2cm

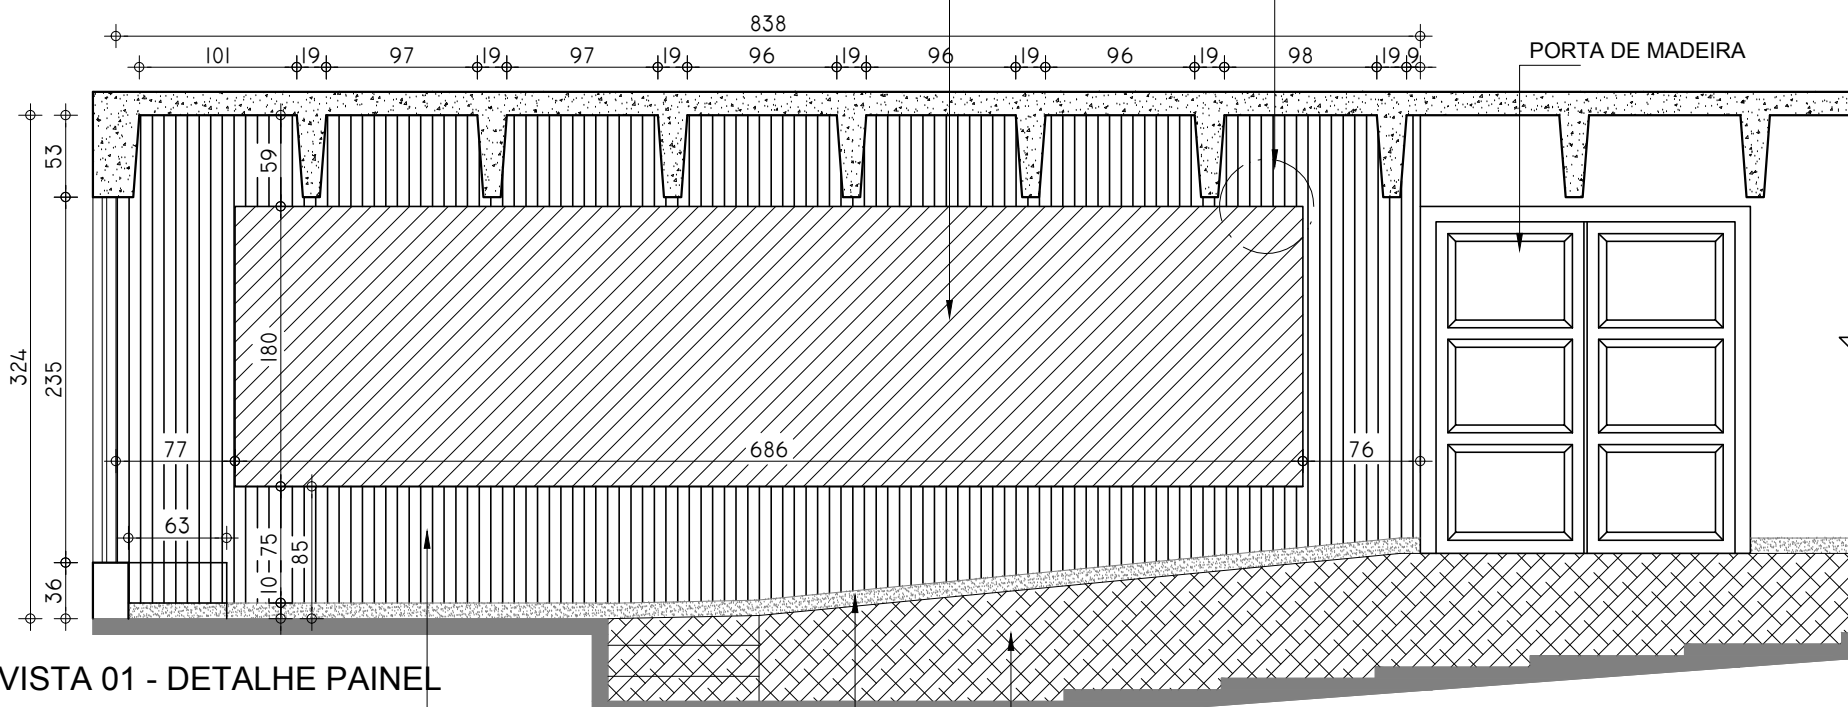

VISTA 01 - DETALHE PAINEL
Escala: 1/50

MDF RIPADO
NOGUEIRA CADIZ 2 x 2 x 2cm
A= 13,88m²

RODAPÉ

CARPETE

OBS.: CONFERIR MEDIDAS NO LOCAL ANTES DE EXECUTAR O PROJETO.

Projeto:	PROJETO ARQUITETÔNICO DE INTERIORES	Autor do Projeto:	CRISTINA NUNES MACHADO ARQUITETA E URBANISTA CAU: A57429-5	DATA:	MARÇO / 2019	Folha:	1/1
Conteúdo:	PLANTA BAIXA AUDITÓRIO, VISTA 01 E DETALHES			Escala:	INDICADA		
Proprietário:	MUNICÍPIO DE PATROCÍNIO Cnpj: 18.468.033/0001-26		Endereço: AV. JOÃO ALVES DO NASCIMENTO, 1618 BAIRRO CIDADE JARDIM - PATROCÍNIO / M.G.				