
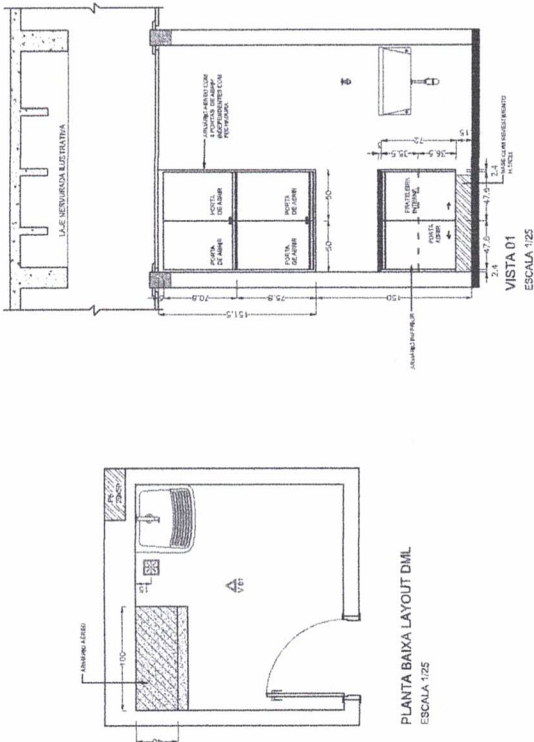
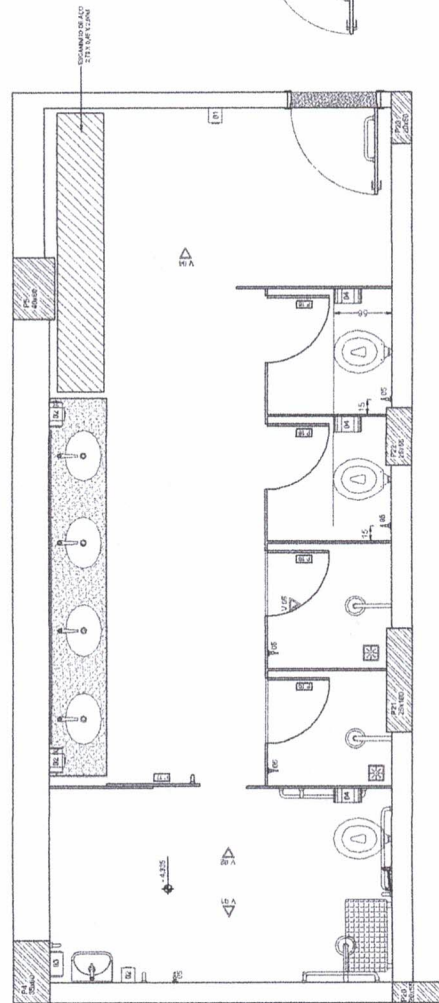


## ANEXO X - PROJETOS

PLANTA BAIXA LAYOUT DML  
ESCALA 1/25

PLANTA BAIXA LAYOUT VESTIÁRIO 2  
ESCALA 1/25

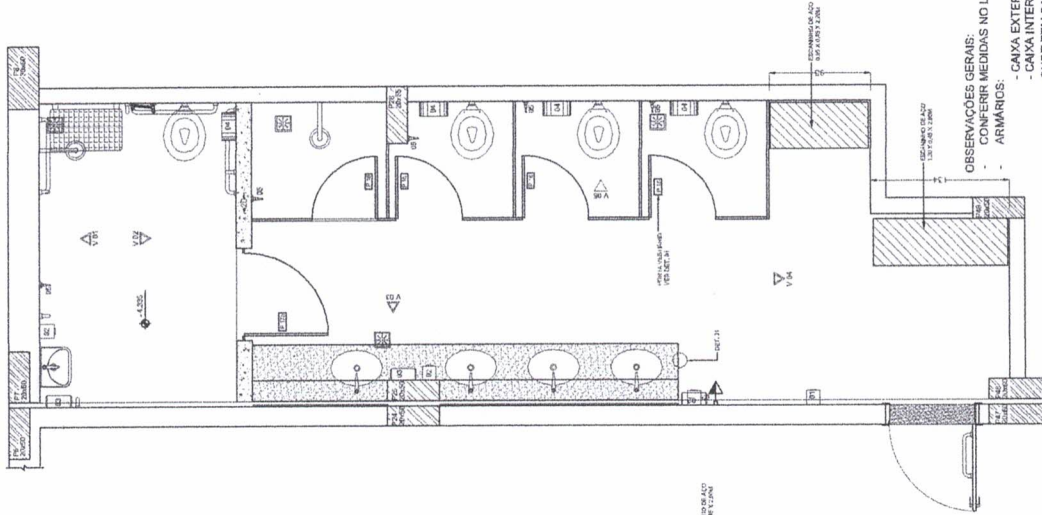


PLANTA BAIXA LAYOUT VESTIÁRIO 1  
ESCALA 1/25

OBSERVAÇÕES GERAIS:

- CONFERIR MEDIDAS NO LOCAL ANTES DE EXECUTAR O PROJETO.
- ARMÁRIOS:

- CAIXA EXTERNA: MOF DE ISMMI COM LÂMINA DE FÓRMICA L 139 COR PLATA; TX 75
- CAIXA INTERNA: MOF DE ISMMI COM LÂMINA DE FÓRMICA L 139 COR PLATA; TX 75
- ONDE TEM BANCADA DE GRANTO NÃO COLOCAR MOF NO FUNDO DO ARMÁRIO (PAREDE) E COLOCAR MOF POR CIMA DA BASE. ARMARÍOS SEM BANCADAS DE GRANTO, COLOCAR MOF EM TODOS OS LADOS INCLUSIVE FUNDO (PAREDE);
- PORTAS SEM VIDRO: MOF DE 18MM COM PUXADOR PRATA L 132;
- PORTAS COM VIDRO: MOF DE 18MM COM PUXADOR PRATA L 120;
- VIDRO COLOCO TEMPERADO DE 4MM;
- USAR CORREDEIRA TELESCÓPICA NAS GAVETAS;
- RODÍZIO GIRATORIO EM GEL SILICONE TRANSPARENTE 35MM COM TRAVA;
- FECHADURA DE EMBITUR 25X17MM, SEGREDO ÚNICO INQUELADADA

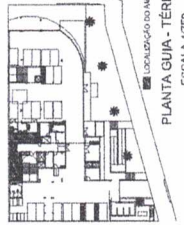

ITA GUIA - TERREO  
ESCALA 1:750

*Cristina Nunes Machado Santos*  
Arquiteta e Urbanista  
CAU 157429-6


**Luiz Eduardo Salomão**  
Secretário Municipal de Saúde







CAIXA EXTERNA: MDF DE 15MM COM LAMINA DE FORMALICA 130; COF PLATINA TX;  
CAIXA INTERNA: MDF DE 15MM COM MDF COF BRANCA INCLUSIVE PRATELATERAIS;  
CONTEINER: BANDA DE GRANITO, NAO COLOCAR MDF NO FUNDO DO ARMARIO;  
TAMPA: BANDA DE GRANITO, NAO COLOCAR MDF NO FUNDO DO ARMARIO;  
PAREDES E COLOCAR MDF POR CIMA DA BASE, ARMARIOS SEM BANCADAS DE  
GRANITO COLOCAR MDF EM TODOS OS LADOS, INCLUSIVE FUNDO (PAREDE),  
PORTAS SEM VIDRO: MDF DE 18MM COM PUXADOR PRATA LA 132;  
PORTAS COM VIDRO: PERLIT LA 1038 PRATA COM PUXADOR PRATA LA 132;  
VIDRO INCOLOR TEMPERADO DE 4MM;  
USAR CORREDEIRA TELESCOPICA NAS GAVETAS;  
RODIZIO GIRATORIO EM GEL SILICONE TRANSPARENTE 35MM COM TRAVA;  
FECHADURA DE EMBUTIR 23X17MM, SEGREDO UNICO MOQUELADA.

*In addition, some research indicates that women who receive care through the telephone are more likely to be satisfied with the care than those who receive care through the clinic.*

Secretário Municipal de Saúde

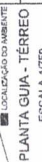
[illegible]

*Cristina*  
**Cristina Nunes Machado Santos**  
**Arquiteta e Urbanista**  
**CAU 157429-5**

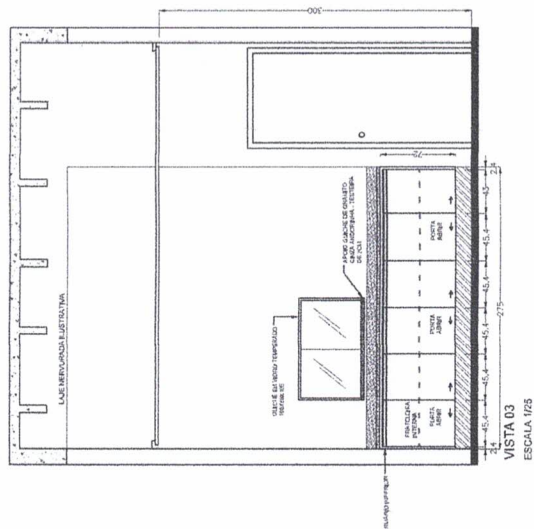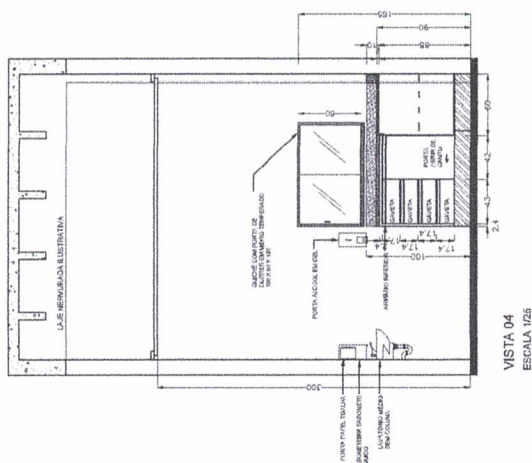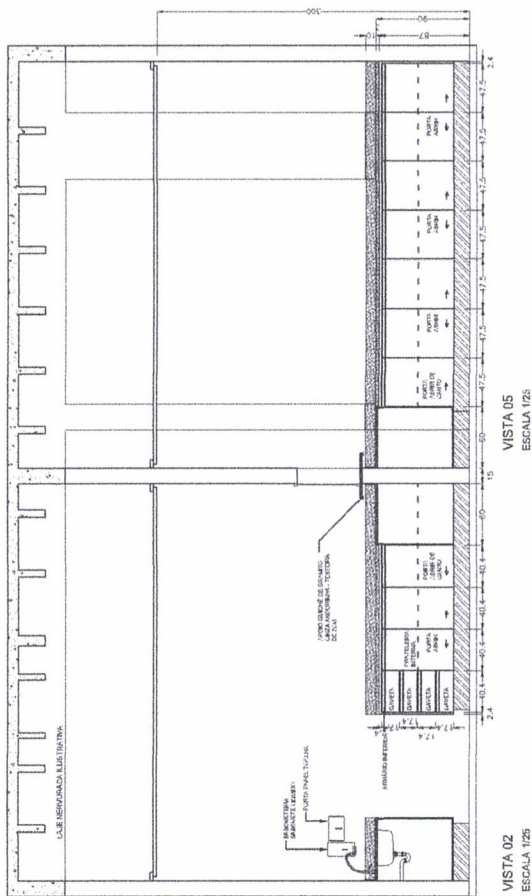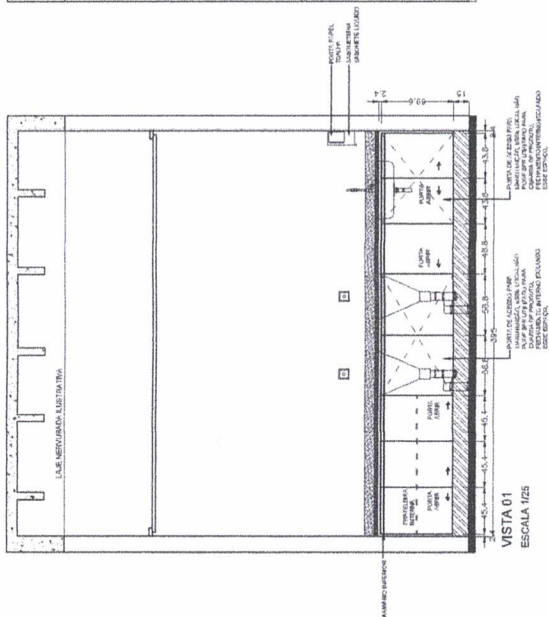


**OBSERVAÇÕES GERAIS:**

- CONFERIR MEDIDAS NO LOCAL ANTES DE EXECUTAR O PROJETO.
- ARMÁRIOS:
- CAIXA EXTERNA: MDF DE 15MM COM LAMINA DE FÓRMICA L 139 COR PLATINA TX;
  - CAIXA INTERNA: MDF DE 15MM COM MDF COR BRANCA INCLUSIVE PRATELEIRAS; ONDE TEM BANCADA DE GRANTO, NÃO COLOCAR MDF NO FUNDO DO ARMÁRIO (PAREDE) E COLOCAR MDF POR CIMA DA BASE. ARMÁRIOS SEM BANCADA DE GRANTO: COLOCAR MDF EM TODOS OS LADOS INCLUSIVE FUNDO (PAREDE);
  - PORTAS SEM VIGUETAS: 18MM DE 18MM DE 18MM DE 18MM DE 132;
  - PORTAS SEM VIGUETAS: 103X PRATA COM PUXADOR PRATA LA 120;
  - USAR INCOLOR TEMPERADO DE 4MM;
  - USAR CORREDICA TELESCÓPICA NAS GAVETAS;
  - ROZÍCIO GIRATORIO EM GEL SILICONE TRANSPARENTE 35MM COM TRAVA;
  - FECHADURA DE EMBUTIR 25X17MM SEGREDO ÚNICO NIQUELA.

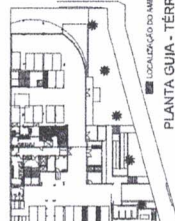


*Cusy*  
**Cristina Nunes Machado Santos**  
**Arquiteta e Urbanista**  
**CAU A57429-5**


**Luiz Eduardo Salomão**  
Secretário Municipal de Saúde

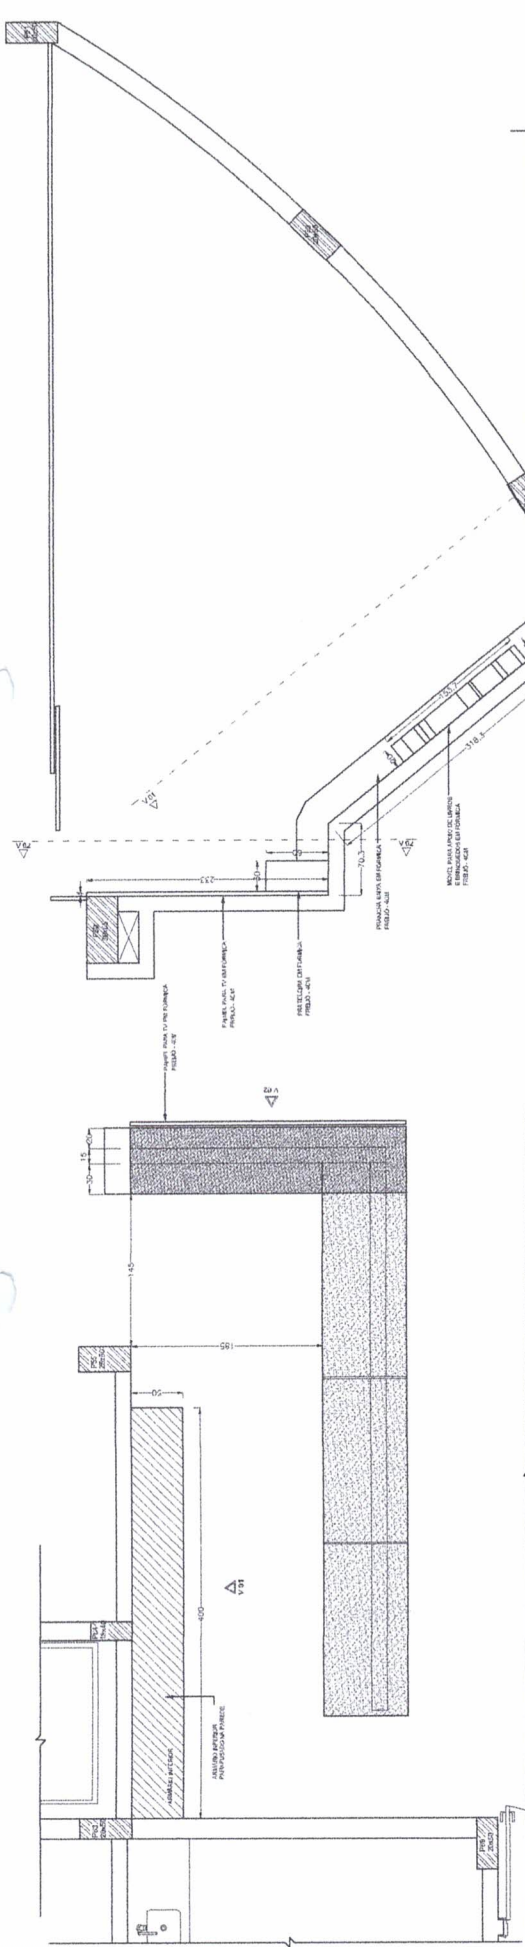

1 - PLANTA BAIXA LAYOUT RECEPÇÃO  
ESCALA 1:25

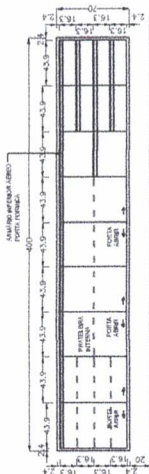


VISTA 01  
ESCALA 1:25

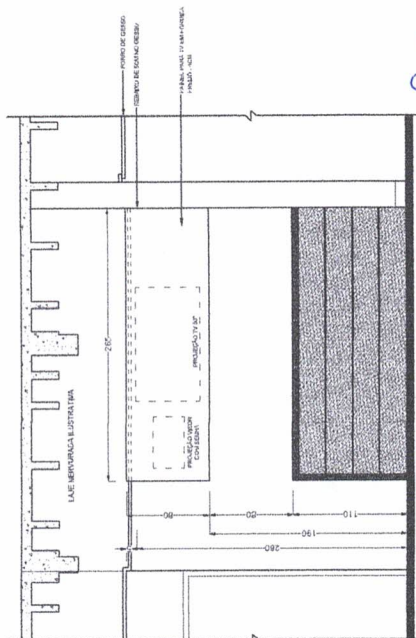

VISTA 02  
ESCALA 1:25

OBSERVAÇÕES GERAIS:  
- CONFIRMAR MEDIDAS NO LOCAL ANTES DE EXECUTAR O PROJETO.

- CAIXA EXTERNA: MDF DE 15MM COM LÂMINA DE FÓRMICA L 139 COR PLATINA TX;
- CAIXA INTERNA: MDF DE 15MM COM MDF COR BRANCA INCLUSIVE PRATELEIRAS ONDE TEM BANCADA DE GRANITO. NÃO COLOCAR NEM NO FUNDO DO ARMÁRIO;
- PRATELEIRAS: COLOCAR SEMPRE NA MESMA ALTURA, NÃO COLOCAR NA ALTURA DE CADERNETAS, COLOCAR NO TOPO DOS ARMÁRIOS;
- PORTAS SEM VIDRO: MDF DE 18MM COM PUXADOR PRATA LA 132;
- PORTAS COM VIDRO: PERFIL LA 1036 PRATA COM PUXADOR PRATA LA 120;
- VIDRO INCOLOR TEMPERADO DE 4MM;
- USAR CORREDIÇA TELESCÓPICA NAS GAVETAS;
- RODÍZIO GIRATÓRIO EM GEL SILICONE TRANSPARENTE 35MM COM TRAVA;
- FECHADURA DE ENBUSTR 28X17MM. SEGREDO UNICO NIQUELADA.

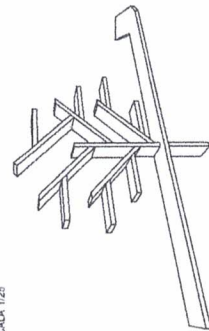


PLANTA GUIA - 1º PAVIMENTO  
ESCALA 1:750

|               |  |                                                 |
|---------------|--|-------------------------------------------------|
| TÍTULO        |  | DETALHAMENTO DOS ARMÁRIOS RECEPÇÃO - TÊNIS      |
| CONTEÚDO      |  | ARMÁRIOS E REPARAÇÕES DETALHADAS                |
| AUTORIA       |  | MANUELO DE ALMEIDA                              |
| PROPOSTA      |  | NOVA OBRIGA DE BOM, N. 15 - CENTRO - PATROCÍNIO |
| REPRESENTANTE |  | SECRETARIA MUNICIPAL DE SAÚDE                   |
| REVISÃO       |  | REVISÃO                                         |
| APPROVAÇÃO    |  | APPROVAÇÃO                                      |
| DATA          |  | 06/08                                           |
| FOLHA         |  | 01                                              |
| TOTAL         |  | 01                                              |


*Cristina Nunes Machado Santos*  
Arquiteta e Urbanista  
CAU A57429-5

*Luiz Eduardo Salomão*  
Secretário Municipal de Saúde

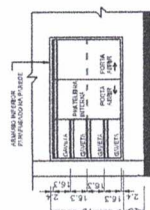

**Luiz Eduardo Salomão**  
Secretário Municipal de Saúde

**Cristina Nunes Machado Santos**  
**Arquiteta e Urbanista**  
**CAU A57429-6**

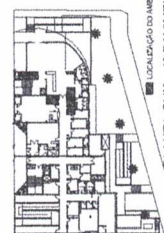

LOCALIZAÇÃO DO AMBIENTE

PLANTA GUIA - 1º PAVIMENTO

ESCALA 1/750

OBSERVAÇÕES GERAIS:  
- CONFERIR MEDIDAS  
- ARMÁRIOS:

- CAXA INTERNA: MDF DE 15MM COM FOLHA DE FÓRMICA L 130 CM PLATINATA, TV;  
CAXA EXTERNA: MDF DE 15MM COM FOLHA DE FOLTA BRANCA INCLUSIVE PRATELARGAS;  
PAINEL: MDF DE 15MM COM FOLHA DE FOLTA BRANCA INCLUSIVE PRATELARGAS;  
NÃO TEM: TEM CANAL DE GRANTO, NÃO CALÇA, ARMÁRIOS SEM BANDO DO ARMÁRIO  
PARAFRASE E COLOCAR MDF POR CIMA DA BASE, ARMÁRIOS SEM BANDO DO ARMÁRIO  
GRANTO, COLOCAR MDF EM TODOS OS LADOS, INCLUSIVE FOLTO (PAREDE);  
GRANTO, COLOCAR MDF EM TODOS OS LADOS, INCLUSIVE FOLTO (PAREDE);  
PORTAS COM VÍDEO: MDF DE 18MM COM PUXADOR PRATA L 132;  
PORTAS COM VÍDEO: PÉROLA L 1036 PRATA COM PUXADOR PRATA L 120;  
USAR CORRENÇA NA TELESCÓPICA NAS GAVETAS;  
FECHADOR GRATOVIRVO DE GEL SILICONE TRANSPARENTE 35MM COM TRAVA;  
FECHADOR DE EMBUÍTO 28X17MM, SEGREDO ÚNICO INCOULADA.


[illegible]




 Tradido e edito a 1.300 de pto.  
 Porto: A. Lacerda e Companhia a 1.300 de pto.



*Cristina*  
**Cristina Nunes Machado Santos**  
**Arquiteta e Urbanista**  
**CAU A57429-5**

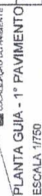

**OBSERVAÇÕES GERAIS:**

- CONFERIR MEDIDAS NO LOCAL ANTES DE EXECUTAR O PROJETO.
- ARMARIOS:

  - CAIXA EXTERNA: MDF DE 18MM COM LÂMINA DE FÓRMICA L 120 COM PLATINA TX-10X15X15.
  - CAIXA INTERNA: MDF DE 18MM COM 200 GRAMAS DE LACAGEM PRATELEIRAS ONDE TEM LACAGEM DE GRANTO. NÃO COLOCAR MDF NO FUNDO DO ARMÁRIO.
  - PAREDES E COLOCAR MDF POR CIMA DA BASE. ARMÁRIOS SEM BANCADAS DE GRANTO. COLOCAR MDF EM TODOS OS LADOS. INCLUSIVE FUNDO (PAREDES).
  - PORTAS SEM VÍDRO: MDF DE 18MM COM PUXADOR PRATA L 132.
  - PORTAS COM VÍDRO: PERFIL L 1038 PRATA COM PUXADOR PRATA L 120.
  - VÍDRO INCOLOR TEMPERADO DE 4MM.
  - USAR CORREDIÇA TELESCÓPICA NAS GAVETAS;
  - RODÍZIO GIRATÓRIO EM GEL SILICONE TRANSPARENTE 35MM COM TRAVA;
  - FECHADURA DE EMBUTIR 29X17MM. SEGREDU ÚNICO NIQUELA.

| DATA       | PONTOS | NOME DO ALUNO | NOME DO PROFESSOR | NOTAS |          | MÉDIA | SITUAÇÃO | DATA DE CORREÇÃO |
|------------|--------|---------------|-------------------|-------|----------|-------|----------|------------------|
|            |        |               |                   | PROVA | TRABALHO |       |          |                  |
| 12/01/2025 | 12     | 020           | 0080              |       |          |       |          | 01/01/2025       |

Cur

OBSERVAÇÕES GERAIS:

- CONFERIR MEDIDAS NO LOCAL ANTES DE EXECUTAR O PROJETO.
- ARMÁRIOS:

- CAVA EXTERNA, MDF DE 15MM COM LAMINA DE FOLHA DE 1,30 CDS PLASTICA TA; 120;
- CAVA INTERNA, MDF DE 15MM COM MDF COF BRANCA, INCLUSIVE COBRAS DE TELA; 120;
- TELA EM TELA BANCADA DE GRANITO, SEM COLOCAR NO FUNDO DO ARMARIO (PAREDE) E COLOCAR MDF POR CIMA DA BASE, ARMARIOS SEM BANCADAS DE GRANITO, COLOCAR MDF EM TODOS OS LADOS, INCLUSIVE FUNDO (PAREDE); 120;
- PORTAS SEM VIDRO, MDF DE 15MM COM PUXADOR PRATA LA 132;
- CAVA INTERNA, MDF DE 15MM COM PUXADOR PRATA LA 120;
- VITRO INCLOR, TEMPERADO DE 1MM;
- USAR CORREIA TELESCOPICA NAS GAVETAS;
- RODIZIO GIRATORIO EM MEL SILICONE TRANSPARENTE 35MM COM TRAVA;
- FECHADURA DE EMBUSTR 29X11MM, SEGREDO UNICO NIQUELADO;

[illegible]

VISTA 01 - CONSULTÓRIO ODONTOLÓGICO  
ESCALA 1/25



MESA APOIO PARA COMPUTADOR E IMPRESSORA  
VISTA SUPERIOR - 4 PÉS  
ESCALA 1/25



**Luiz Eduardo Salomão**  
Secretário Municipal de Saúde

VISTA UT - CONSULTORIO ODONTOLÓGICO  
ESCALA 4.111F





1 - PLANTA BAIXA LAYOUT SUTURAS E CURATIVOS  
ESCALA 1/25



PLANTA BAIXA LAYOUT SALA PARA EXAMES DIFERENCIADOS

**OBSERVAÇÕES GERAIS:**


- CONFERIR MEDIDAS NO LOCAL ANTES DE EXECUTAR O PROJETO.
- ARMÁRIOS:

  - CAIXA EXTERNA: MDF DE 18MM COM LAMINA DE FÓRMICA L 130 COR PLATINA TX;
  - CAIXA INTERNA: MDF DE 15MM COM MDF COR BRANCA INCLUSIVE PARELHAS; ONDE TEM BANCADA DE GRANITO, NÃO COLOCAR MDF NO FUNDO DO ARMÁRIO;
  - ONDE TEM BANCADA DE MDF COR CINZA DE BASE, ARMÁRIOS SEM BANCADA DE (PAREDE) E COLOCAR MDF EM TODOS OS LADOS, INCLUSIVE FUNDO (PAREDE);
  - PORTAS SEM VÍDRO: MDF DE 18MM COM PUXADOR PRATA L 132;
  - PORTAS COM VÍDRO: PERFIL L 1036 PRATA COM PUXADOR PRATA L 120;
  - VÍDRO INCOLOR TELESCÓPICA DE 4MM;
  - USAR CORRENÇA TELESCÓPICA NAS GAVETAS;
  - RODÍZIO CILÍNDRICO EM GEL SILICONE TRANSPARENTE 35MM COM TRAVA;
  - FECHADURA DE EMBOITUR 28X12MM, SEGREDO ÚNICO NIQUELA.


[illegible]

*Cristina*  
**Cristina Nunes Machado Santos**  
**Arquiteta e Urbanista**  
**CAU A57429-5**

**Luiz Eduardo Salomao**  
Secretário Municipal de Saúde

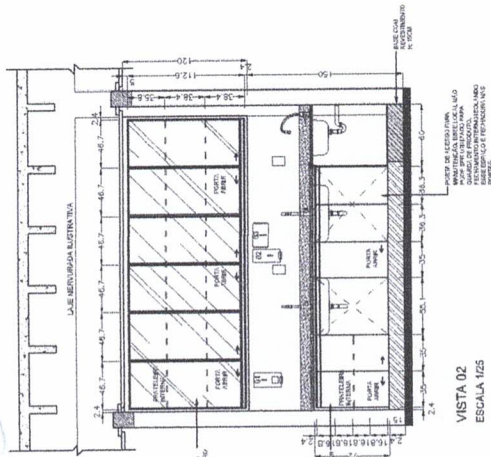


VISTA 02  
ESCALA 1/25

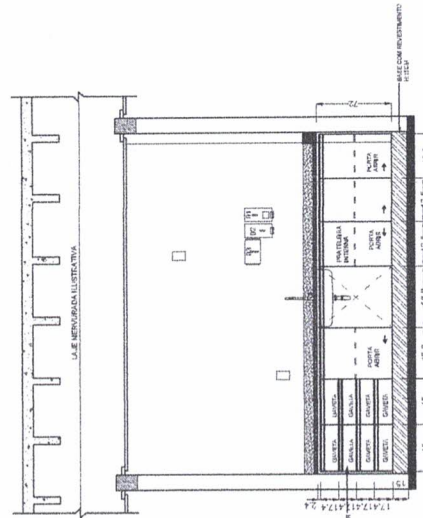

VISTA 01  
ESCALA 1/25


**OBSERVAÇÕES GERAIS:**

- CONFERIR MEDIDAS NO LOCAL ANTES DE EXECUTAR O PROJETO.
- ANOTAÇÕES:
- CAVA EXTERNA: MDF DE 18MM COM LÂMINA DE FÓRMICA L 130 COR PLATINA TX;
- ONDE TEM BANCADA: MDF DE 18MM COM MDF COR BRANCA INCLUSIVE PRATELAZERAS;
- ONDE TEM LÂMINA: MDF DE 18MM NÃO COLOCAR MDF NO FUNDO DO ARMÁRIO
- ONDE TEM BANCADA DE GRANTO NÃO COLOCAR MDF
- PAREDE E COLOCAR MDF POR CIMA DA BASE. ARMÁRIOS SEM BANCADA DE GRANTO. COLOCAR MDF NOS LADOS. INCLUSIVE FUNDO (PAREDE);
- PORTAS SEM VÍDRO: MDF DE 18MM COM PUXADOR PRATA L 132;
- PORTAS COM VÍDRO: PERIL L 1036 PRATA COM PUXADOR PRATA L 120;
- VÍDRO INCOLORE TEMPERADO DE 4MM;
- USAR CORRELA TELESCÓPICA NAS GAVETAS;
- RÓDIZIO GIRATORIO EM GEL SILICONO TRANSPARENTE 35MM COM TRAVA;
- FECHADURA DE EMBUTIR 25X17MM. SEGREDO ÚNICO NIQUELA.

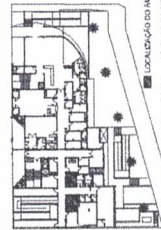
[illegible]

**Luis Eduardo Salomón**


Secretário Municipal de Saúde

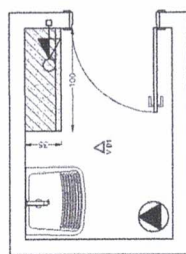

2 - PLANTA BAIXA LAYOUT DML  
ESCALA 1/25

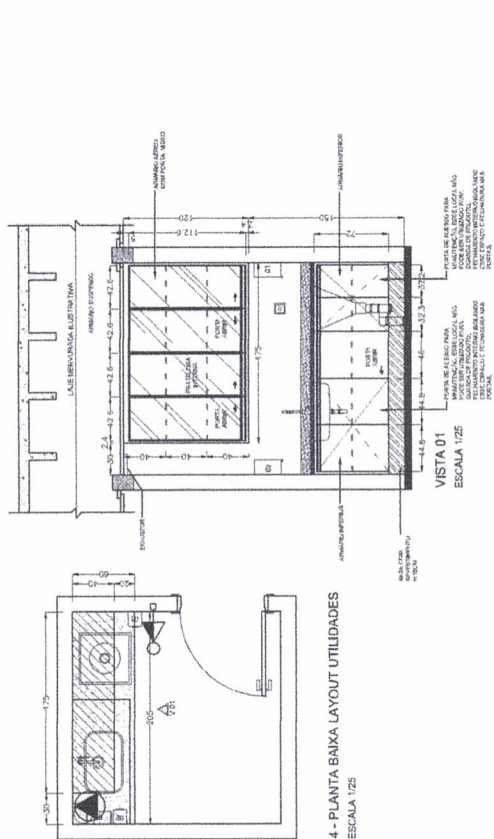

4 - PLANTA BAIXA LAYOUT UTILIDADES  
ESCALA 1/25

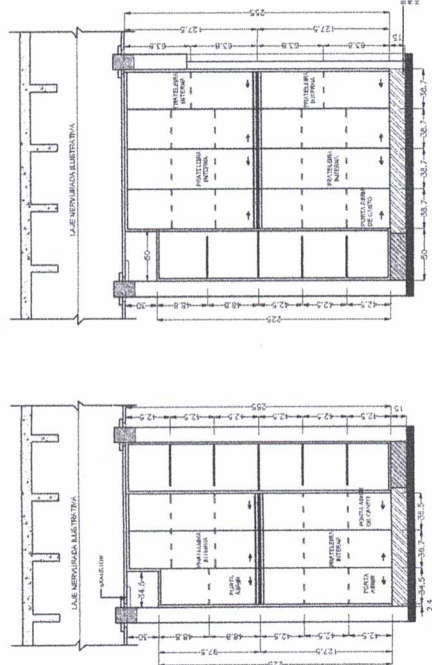

VISTA 01  
ESCALA 1/25

OBSERVAÇÕES GERAIS:

- CONDIÇÕES DE MANUSEIO:
- ARMARIOS:
- CAIXA EXTERNA: MDF DE 18MM COM LAMINA DE FÓRMICA L 1/80 COM PLATINA TX;
- CAIXA INTERNA: MDF DE 15MM COM MDF COM BRANCA INCLUSIVE PARELHAS;
- ONDE TEM BANCADA DE GRANITO, NAO COLOCAR MDF NO FUNDO DO ARMARIO (PAREDE) E COLOCAR MDF POR CIMA DA BASE. ARMAÇEMS SEM BANCADAS DE GRANITO, COLOCAR MDF EM TODOS OS LADOS. INCLUSIVE FUNDO (PAREDE);
- PORTAS SEM VIDRO: MDF DE 18MM COM PUXADOR PRATA LA 132;
- PORTAS COM VIDRO: PERRIL LA 1036 PRATA COM PUXADOR PRATA LA 120;
- VIDRO INCOLOR TEMPERADO DE 4MM;
- USAR CORREDICA TELESCÓPICA NAS GAVETAS;
- ROLIZO GIRATORIO EM GEL SILICONE TRANSPARENTE 35MM COM TRAVA;
- FECHADURA DE EMBUTIR 25X17MM. SEGREDO ÚNICO NIQUELA.



LOCALIZAÇÃO DO AMBIENTE

PLANTA GUIA - 1º PAVIMENTO






ESCALA 1/750

[illegible]

**Cristina Nunes Machado Santos**  
**Arquiteta e Urbanista**  
**CAU A57428-6**

Luiz Eduardo Salomão


Secretário Municipal de Saúde

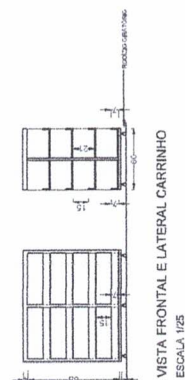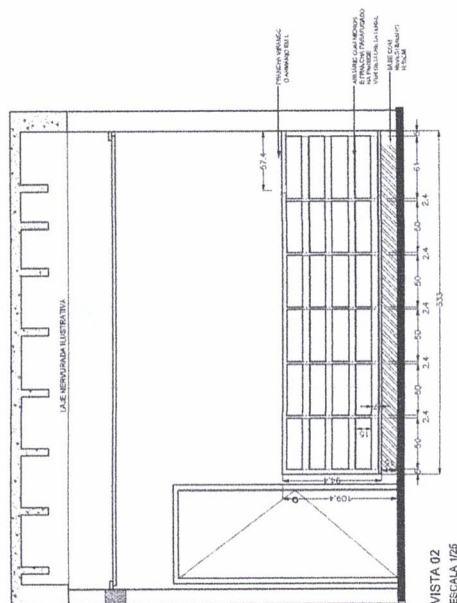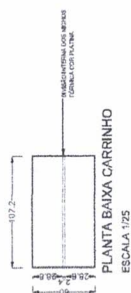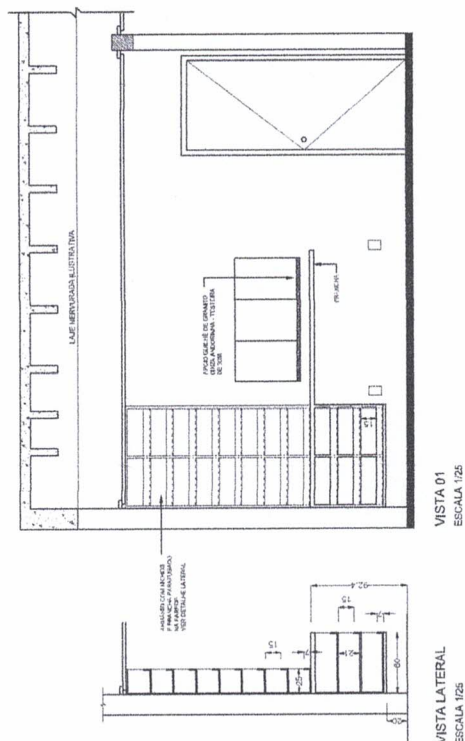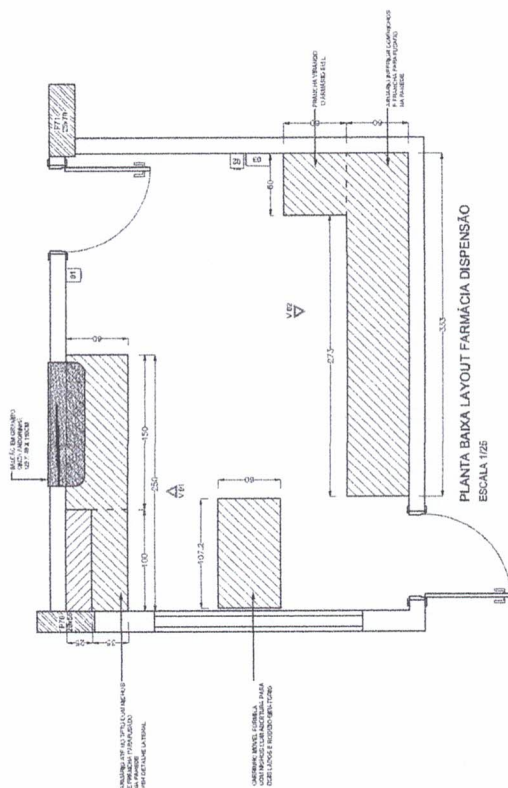

**OBSERVAÇÕES GERAIS:**



- CONFERIR MEDIDAS NO LOCAL ANTES DE EXECUTAR O PROJETO.
- ARMARIOS:

  - CAIXA EXTERNA: MOF DE 15MM COM LAMINA DE FÓRMICA L 1302 COM PLATINA TX;
  - CAIXA INTERNA: MOF DE 15MM COM MOF COM BRANCA UNIFINE PRATELAS;
  - ONDE TEM BANCADA DEGRADUADO, COLOCAR MOF FLUORADO ARMÁRIO
  - GRANITE E COLOCAR MOF NA BASE. ARMÁRIOS SEM BANCADAS DE GRANITE;
  - PORTAS SEM MOF EM TODOS OS LADOS, INCLUSIVE FUNDO (PAREDE);
  - PORTAS SEM VIDRO: MOF DE 18MM COM PUXADOR PRATA L 132;
  - PORTAS COM VIDRO: PERILLA L 1038 PRATA COM PUXADOR PRATA L 120;
  - VIDRO INCOLOR TEMPERADO DE 4MM;
  - USAR CORREDICA TELESCÓPICA NAS GAVETAS;
  - RODÍZIO GIRATÓRIO EM GEL SILICONE TRANSPARENTE 35MM COM TRAVA;
  - FECHADUROS DE EMBUTIR 29X17MM SEGREDO UNICO NIQUELA.

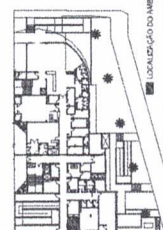[illegible]


*Cristina*  
**Cristina Nunes Machado Santos**  
**Arquiteta e Urbanista**  
**CAU A57429-5**

**Luiz Eduardo Salomão**  
Secretário Municipal de Saúde

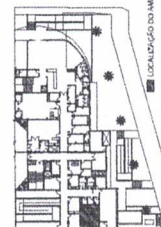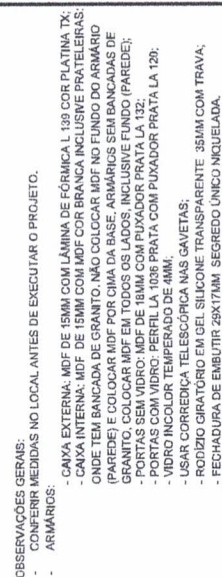[illegible]

*Cristina*  
**Cristina Nunes Machado Santos**  
**Arquiteta e Urbanista**  
**CAU A57429-5**

**Luiz Eduardo Salomão**  
Secretário Municipal de Saúde

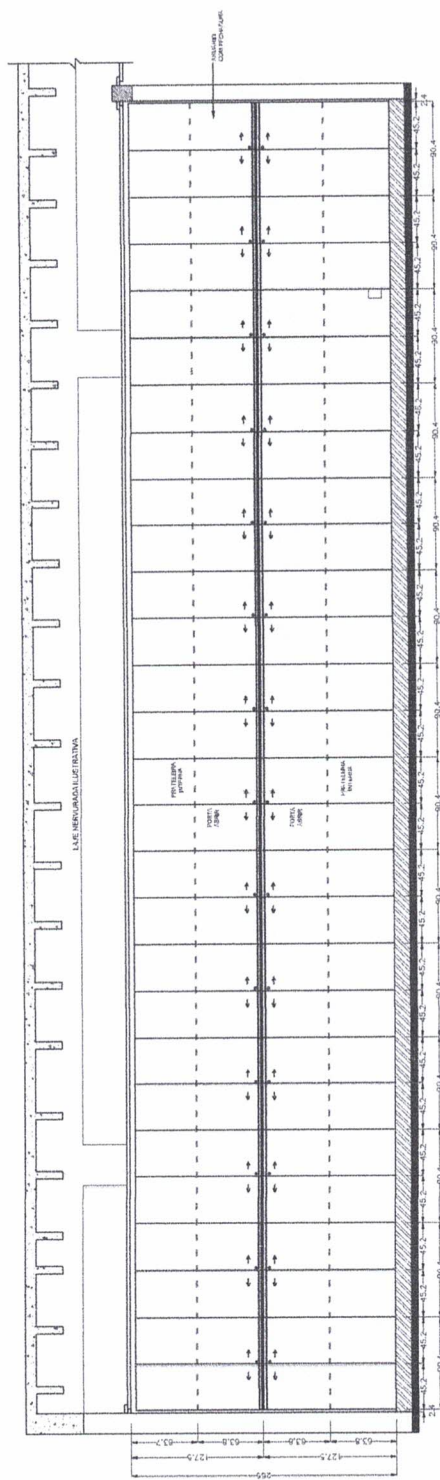


PLANTA BAIXA LAYOUT ARQUIVO  
ESCALA 1/25

[illegible]

*Cristina*  
**Cristina Nunes Machado Santos**  
**Arquiteta e Urbanista**  
**CAU A57429-5**

**Luiz Eduardo Salomão**  
Secretário Municipal de Saúde

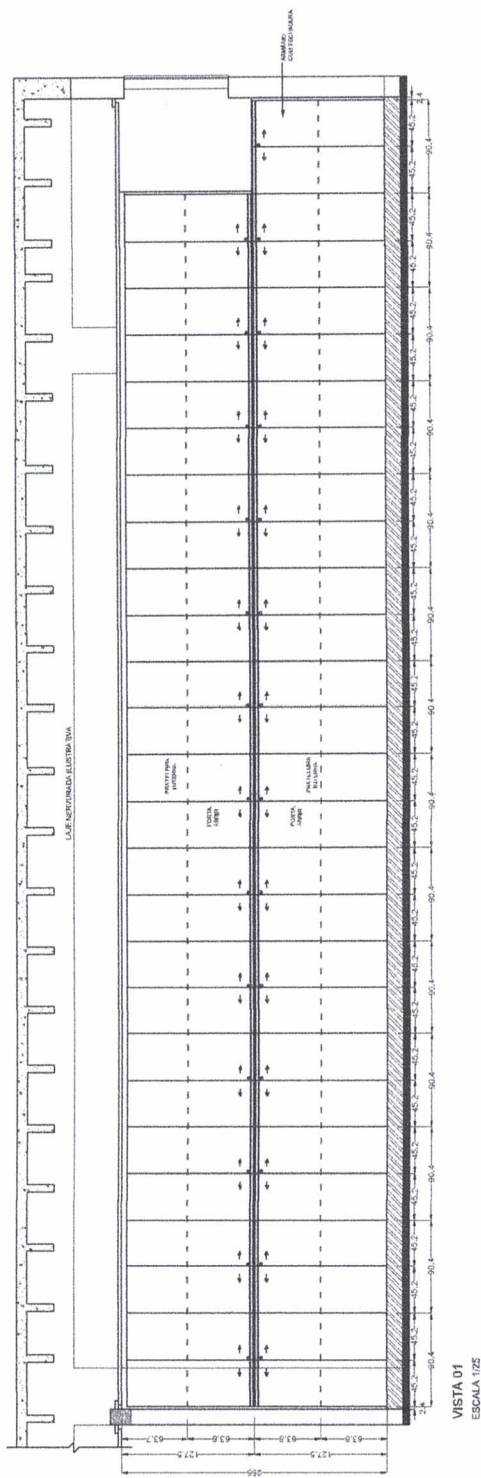


VISTA 01  
ESCALA 1/25

PLANTA BAIXA LAYOUT ALMOXARIFADO  
ESCALA 1/25

*Cristina*  
**Cristina Nunes Machado Santos**  
**Arquiteta e Urbanista**  
**CAU A57429-5**

**Luiz Eduardo Salomão**  
Secretário Municipal de Saúde

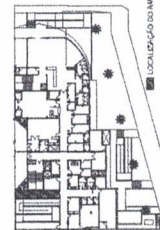


PLANTA GUIA - 1º PAVIMENTO

[illegible]


OBSERVAÇÕES GERAIS:

- CONFERIR MEDIDAS DO PROJETO.
- ARMÁRIOS:
- CAIXA EXTERNA: MDF DE 15MM COM LAMINA DE FÓRMICA L 130 CM PLATINA TX;
- CAIXA INTERNA: MDF DE 15MM COM MDF COR BRANCA INCLUSIVE PRATELAÍAS;
- ONDE TEM BANCADA DE GRANITO, NÃO COLOCAR MDF NO FUNDO DO ARMÁRIO
- COLOCAR MDF POR CIMA DA BASE, ARMÁRIOS SEM BANCADAS DE GRANITO, COLOCAR MDF EM TODOS OS LADOS, INCLUSIVE FUNDO (PAREDE);
- PORTAS SEM VÍDRO: MDF DE 18MM COM PUXADOR PRATA L 132;
- PORTAS COM VÍDRO: PERFIL L 1036 PRATA COM PUXADOR PRATA L 120;
- VÍDRO INCOLOR TEMPERADO DE 4MM;
- USAR CORREDICA TELESCÓPICA NAS GAVETAS;
- RODÍZIO ORATORIO EM GEL SILICONE TRANSPARENTE 35MM COM TRAVA;
- FECHADURO DE EMBUTIR 29X17MM, SEGREGADO ÚNICO NOQUELA.

[illegible]

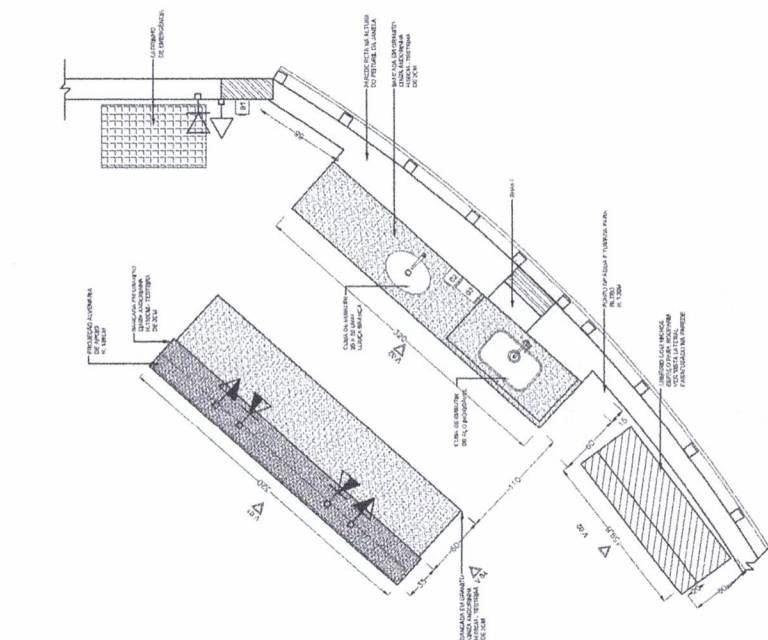

PLANTA BAIXA LAYOUT POSTO DE ENFERMAGEM - OBSERVAÇÃO PEDIÁTRICO  
ESCALA 1/3

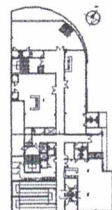

PLANTA BAIXA  
ESCALA 1/100

LOCALIZAÇÃO DO AMBIENTE

PLANTA GUJA - 2º PAVIMENTO

ESCALA 1/750



VISTA 02  
ESCALA 1/25

OBSERVAÇÕES GERAIS:



- CONFERIR MEDIDAS NO LOCAL ANTES DE EXECUTAR O PROJETO.
- ARMAZENAS:
- CAXA EXTERNA: MDF DE 18MM COM LAMINA DE FÓRMICA L 140 COM PLATINA TX;
- CAXA INTERNA: MDF DE 15MM COM MDF COR BRANCA INCLUSIVE PRATELEIRAS;
- ONDE TEM BANCADA DE GRANITO, NÃO COLOCAR MDF NO FUNDO DO ARMÁRIO;
- (PAREDE): E COLOCAR MDF EM TODA DA BASE, ARMÁRIOS SEM BANCADAS DE GRANITO; COLOCAR MDF EM TODOS OS LADOS, INCLUSIVE FUNDO (PAREDE);
- PORTAS SEM VIDRO: MDF DE 18MM COM PUXADOR PRATA LA 132;
- PORTAS COM VIDRO: PERFIL LA 1036 PRATA COM PUXADOR PRATA LA 120;
- VIDRO INCOLOR TEMPERADO DE 4MM;
- USAR CORREDICA TELESCÓPICA NAS GAVETAS;
- RODÍZIO GIRATÓRIO EM GEL SILICONE SEGREDO 35MM COM TRAVA;
- FECHADURA DE EMBUTIR 25X17MM TRANSPARENTE ÚNICO NIQUELAU.

[illegible]


*Cristina*  
**Cristina Nunes Machado Santo,**  
**Arquiteta e Urbanista**  
**CAU A57429-5**

Luiz Eduardo Salomão

Secretário Municipal de Saúde

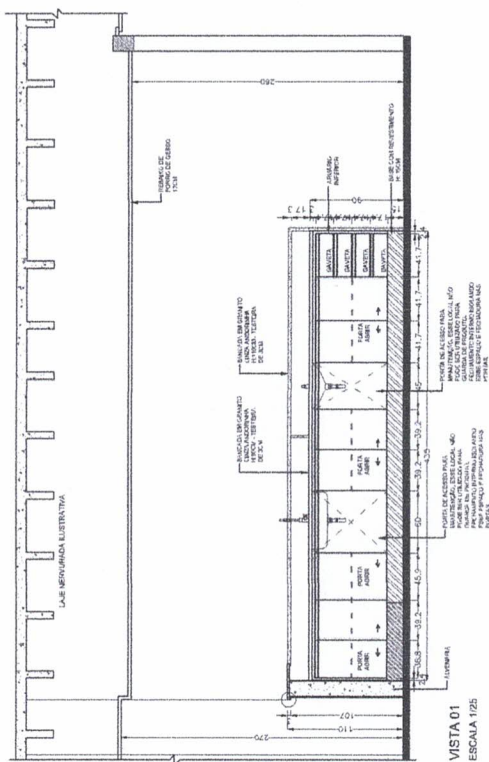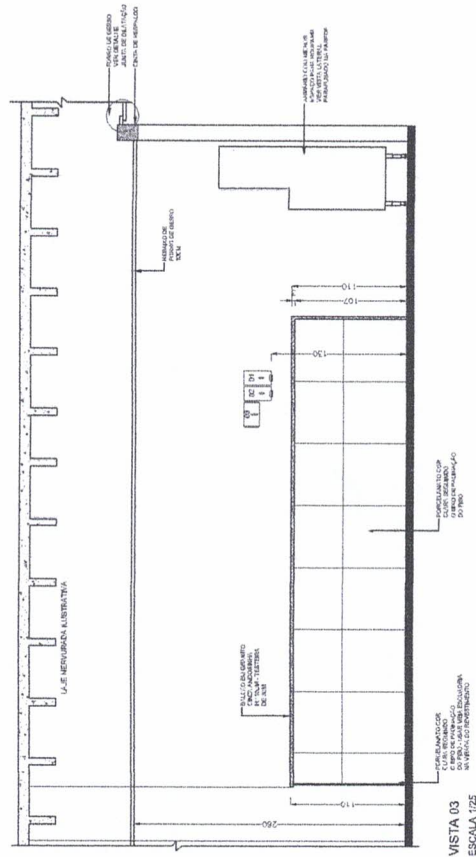PLANTA BAIXA LAYOUT OBSERVAÇÃO ADULTO II  
ESCALA 1/25

VISTA 03  
ESCALA 1/25

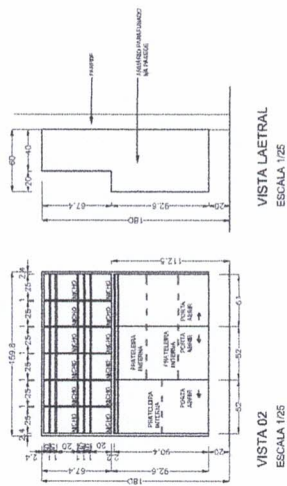

VISTA LAETRAL  
ESCALA 1/25


VISTA 02  
ESCALA 1/25

OBSERVAÇÕES GERAIS:


- CONFERIR MEDIDAS NO LOCAL ANTES DE EXECUTAR O PROJETO.

- ARMÁRIOS:

- CAIXA EXTERNA: MDF DE 15MM COM LAMINA DE FORMALICA 139 CORE PLATINATA TX;  
CAIXA INTERNA: MDF DE 15MM COM MDF COR BRANCA INCLUSIVE PRATELEIRAS;  
ONDE TEM BANCADA DE GRANITO, NAO COLOCAR MDF NO FUNDO DO ARMARIO  
(PARADE) E COLOCAR MDF FOR QUA DA CADE ARMARIOS SEM BANCADA DE  
GRANITO, COLOCAR MDF EM TODOS OS LADOS, INCLUSIVE FUNDO (PAREDE);  
PORTAS COM VITRO: 120X120CM COM LAMINA DE PLACAS PRATA LA 132;  
PORTAS COM VITRO: 120X120CM COM LAMINA DE PLACAS PRATA LA 129;  
-VIDRO INCOLOR TEMPERADO DE 4MM;  
-USAR CORREDOIA TELESCOPICA NAS GAVETAS;  
-ROZIDIO GIRATORIO EM DEL SILICONE TRANSPARENTE 35MM COM TRAVA;  
-FECHADURA DE EMBUTIR 25X17MM, SEGREDO UNICO NIQUELADA.

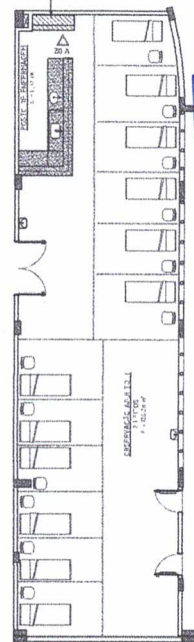

PLANTA BAIXA  
ESCALA 1/100

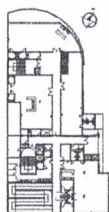

**LOCALIZAÇÃO DO AMBIENTE**  
**PLANTA GUIA - 2º PAVIMENTO**  
**ESCALA 1/750**

*Cris*  
Cristina Nunes Machado Santos  
Arquiteta e Urbanista  
CAU A57428-5

**Luiz Eduardo Salomão**  
Secretário Municipal de Saúde

[illegible]

- PLANTA BAIXA LAYOUT COPA  
SCALA 1/25

VISTA 03  
ESCALA 1/25

2 - PLANTA BAIXA LAYOUT COPA  
ESCALA 1/25

VISTA 01  
ESCALA 1/25

VISTA 01  
ESCALA 1/25

3 - PLANTA BAIXA LAYOUT DML  
ESCALA 1/25

4 - PLANTA BAIXA LAYOUT UTILIDADES  
ESCALA 1/25

VISTA 01  
ESCALA 1:25

5 - PLANTA BAIXA LAYOUT COPA  
ESCALA 1/25

VISTA 01  
ESCALA 1:25

0.8


OBSERVAÇÕES GERAIS:  
- CONFERIR MEDIDAS NO LOCAL ANTES DE EXECUTAR O PROJETO.  
- ARMÁRIOS:

- CAVIA INTERNA: MDF DE 18MM COM LAMINA DE FÓRMICA 1,20 COR PLATINATA TX;  
CAVIA EXTERNA: MDF DE 18MM COM COR BRANCA INCLUSIVE PRATELARIAS;  
ONDE TEME BANCADA DE GRANTO: MÓDULO PARA COLOCAR MÓDULO NO FUNDO DO ARMÁRIO  
INCLUSIVE E COLOCAR MÓDULO POR CIMA DO BASE. ARMÁRIOS SEM BANCADAS DE  
GRANTO, COLOCAR MÓDULO EM TODOS OS LADOS INCLUSIVE FUNTO (PAREDE);  
PORTAS SEM VÍDRO: MDF DE 18MM COM PUXADOR FRANTA LA 132;  
PORTAS COM VÍDRO: PERIL LA 1038 FRANTA COM PUXADOR FRANTA LA 126;  
USAR COBRENTA DESCRITIVA NAS GAVETAS;  
RODÍZIO GRATÓRIO EM GEL SILICONE TRANSPARENTE 35MM COM TRAVA;  
FECHADURA DE EMBUTIR 26X17MM, SEGREDO UNICO INQUELADADA.

LOCALIZAÇÃO DO AMBIENTE

PLANTA GUIA - 2º PAVIMENTO

[illegible]

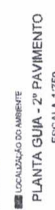


**Luiz Eduardo Salomão**  
Secretário Municipal de Saúde



OBSERVAÇÕES GERAIS:  
- CONFERIR MEDIDAS NO LOCAL ANTES DE EXECUTAR O PROJETO.  
- ARMÁRIOS:

CAIXA EXTERNA: MDF DE 15MM COM LÂMINA DE FÓRMICA L 120 CM PLATINA  
CAIXA INTERNA: MDF DE 15MM COM MDF COR BRANCA INCLUSIVE PRATELEIRAS  
ONDE TEM COLARADO DE GRANTO, NÃO COLOCAR MDF NO FUNDO DO ARMÁRIO  
(PAREDE) E COLOCAR MDF POR CIMA DA BASE, ARMÁRIOS SEM BANCADAS DE  
GRANTO, COLOCAR MDF EM TODOS OS LADOS, INCLUSIVE FUNDO (PAREDE);  
PORTAS SEM VIDRO; MDF DE 18MM COM PUXADOR PRATA L 132;  
PORTAS COM VIDRO PÉROLA L 108 PRATA COM PUXADOR PRATA L 126;  
USAR CORREDOIA TELESCÓPICA NAS CAIXETAS;  
POZIDIO GRIPATOR EM MEL SILICONE TRANSPARENTE 35MM COM TRAVA  
FECHADURA DE EMPLUMET 29X117MM, SERBATEDO UNICO; INQUILADADO 12X


[illegible]

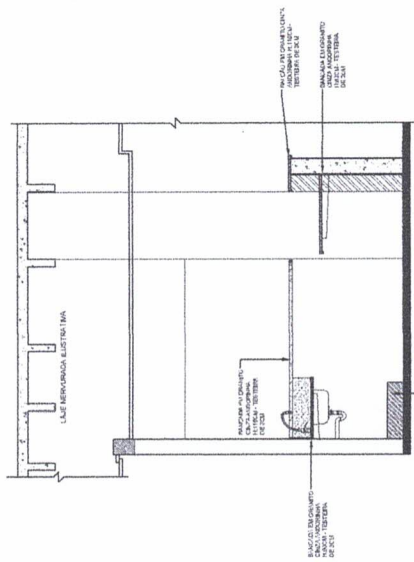

VISTA 01  
ESCALA 1/25

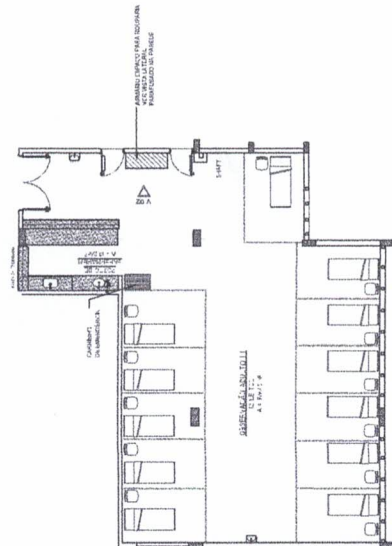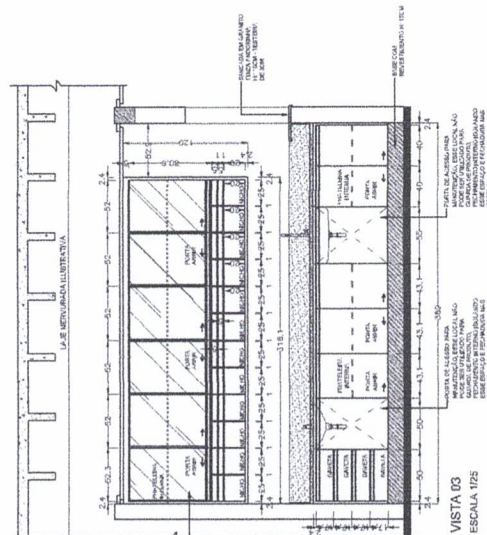PLANTA BAIXA LAYOUT POSTO DE ENFERMAGEM - OBSERVAÇÃO ADULTO III  
ESCALA 1/25PLANTA BAIXA  
ESCALA 1/100

VISTA 03  
ESCALA 1/25

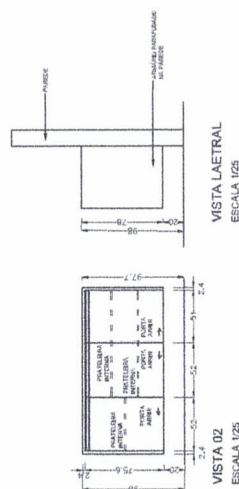


VISTA LAETRAL  
ESCALA 1/25

2.4  
VISTA 02  
ESCALA 1:25

OBSERVAÇÕES GERAIS:

- CONFERIR MEDIDAS NO LOCAL ANTES DE EXECUTAR O PROJETO.
- ARMÁRIOS:

- CANVA EXTERNA: MDF DE 16MM COM LAMINA DE FORMALICA 130 CORE PLATINATA; CANVA INTERNA: MDF DE 16MM COM CORT BRANCA INCLUSIVE PATELETRAS; ONDE TEM BANCADA DE GRANTO; NAO COLOCAR MDF NO FUNDO DO ARMARIO (PAREDE) E COLOCAR MDF POR CIMA DA BASE. ARMARIOS SEM BANCADAS DE GRANTO, COLOCAR MDF EM TODOS OS LADOS, INCLUSIVE FUNDO (PAREDE); PORTAS SEM VIDRO: MDF DE 18MM COM PUXADOR PRATA L 132; PORTAS COM VIDRO: PENIL L 1038 PRATA COM PUXADOR PRATA L 120; USAR CORRENTE TECNOLÓGICA NAS GAVETAS; FECHADORA DO CRATORIO EM GEL SILICONE TRANSPARENTE - SEM COM TRAVA; REJÓIA PARA EMBUITUR 26X17MM, SEGREDO ÚNICO INCOLOREDA.

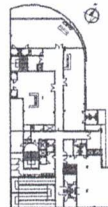

**LOCALIZAÇÃO DO AMBIENTE**  
**PLANTA GUIA - 2º PAVIMENTO**  
**ESCALA 1/750**

[illegible]


**Cristina Nunes Machado Santos**  
**Arquiteta e Urbanista**  
**CAU A57429-5**

**Luiz Eduardo Salomão**  
Secretário Municipal de Saúde



OBSERVAÇÕES GERAIS:  
- CONFERIR MEDIDAS  
- ARMÁRIOS:

- [illegible]

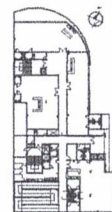

LOCALIZAÇÃO DO AMBIENTE

**Lutz Eduardo Salomão**  
Secretário Municipal de Saúde

*Cruz*  
**Cristina Nunes Machado Santos**  
**Arquiteta e Urbanista**  
**CAU A57429-5**

|                                                                                             |    |     |      |      |    |    |
|---------------------------------------------------------------------------------------------|----|-----|------|------|----|----|
| PLANO                                                                                       | 12 | 020 | 0000 | 0001 | 01 | 01 |
| DETALHAMENTO DOS ACÓRDIOS ANTICIPAÇÕES - BOMANENTO 2º PAGAMENTO                             |    |     |      |      |    |    |
| PONTOS:                                                                                     |    |     |      |      |    |    |
| PLANTA, SÁO PAULO, PLANTA SMOE PRAIA FORTES E BRETCHES VISTA PLANTA DE VISTA DE A EVENTA 06 |    |     |      |      |    |    |
| CONDIÇÕES:                                                                                  |    |     |      |      |    |    |
| MAGALHÃO DE PAVIMENTO                                                                       |    |     |      |      |    |    |
| CÓDIGO: 10-00-00000-00                                                                      |    |     |      |      |    |    |
| NOME: NUNO OTÁVIO DE SÉTIMO, Nº 15, CENTRO, P. MACAÏMO                                      |    |     |      |      |    |    |
| ENDEREÇO:                                                                                   |    |     |      |      |    |    |
| CHOPINIA NUNOS MACAÏMO SANTOS                                                               |    |     |      |      |    |    |
| ENDEREÇO: 10-00-00000-00                                                                    |    |     |      |      |    |    |
| NOME DE ENDEREÇO: 10-00-00000-00                                                            |    |     |      |      |    |    |
| ENDEREÇO: 10-00-00000-00                                                                    |    |     |      |      |    |    |




Cristina Nunes Machado Santos

**Cristina Nunes Machado Santos**  
**Assistente e Montadora**  
**CAU 057420-6**

OBSERVAÇÕES GERAIS:

- CONFERIR MEDIDAS NO LOCAL ANTES DE EXECUTAR O PROJETO.
- ARMÁRIOS:

- CAIXA INTERNA. MDF DE 15MM COM LÂMINA DE FÓRMICA L 130. COLO PLATINATA TX  
CAIXA EXTERNA. MDF DE 15MM COM COLO BRANCO INCLUSIVE PRATELATA TX  
ONDE TEMER. MDF DE 15MM COM COLO BRANCO INCLUSIVE PRATELATA TX  
ONDE TEMER. MDF DE 15MM COM COLO BRANCO INCLUSIVE PRATELATA TX  
(PAREDE) E COLOCAR MDF DE GRANITO, NÃO COLOCAR MDF NO FUNDO DO ARMÁRIO  
(PAREDE) E COLOCAR MDF POR CIMA DA BASE. ARMARIOS SEM BANCADAS DE  
GRANITO, COLOCAR MDF EM TODOS OS LADOS, INCLUSIVE FUMO (PAREDE),  
PORTAS SEM VIDRO. MDF DE 18MM COM PUADADOR PRATA LA 132;  
PORTAS COM VIDRO INCLUSIVE PRATELATA COM PUADADOR PRATA LA 120;  
PORTAS COM VIDRO INCLUSIVE PRATELATA COM PUADADOR PRATA LA 120;  
PORTAS COM VIDRO INCLUSIVE PRATELATA COM PUADADOR PRATA LA 120;  
USAR CORREDIÇA TELESCÓPICA NAS GAVETAS;  
ROZIDOR GIRATÓRIO EM GEL SILICONE TRANSPARENTE 35MM COM TRAVA;  
FECHADURA DE EMBUTIR 29X17MM. SEGREDO ÚNICO NIQUELADA

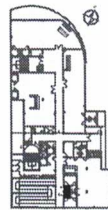

LOCALIZAÇÃO DO AMBIENTE

PLANTA GUIA - 2º PAVIMENTO

ESCALA 1/750

| SETOR | GRUPO | USUÁRIO                                         | ESPECIALIDADE | DATA DE INSCRIÇÃO | FOLHA   |
|-------|-------|-------------------------------------------------|---------------|-------------------|---------|
| 12    | 0080  | CRISTINA NUNES MACILANDO SANTOS<br>(14.06.2004) | REDAÇÃO       | 16/06/2004        | 01 / 01 |