



SECÇÃO TIPO DA RUA
ESCALA 1:100

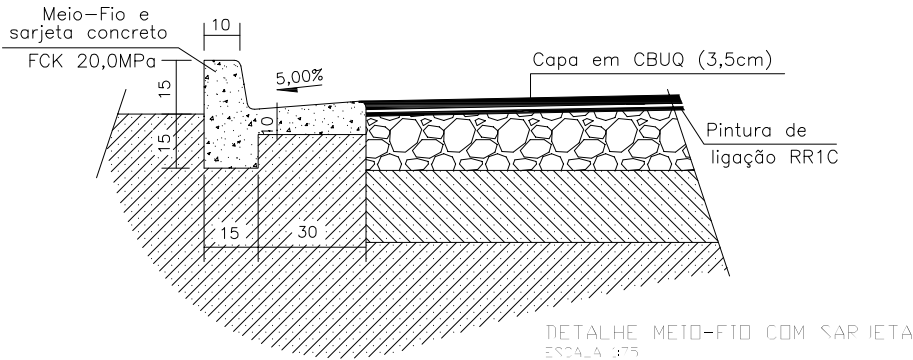


DETALHE MEIO-FIO COM SARJETA
ESCALA 1:10

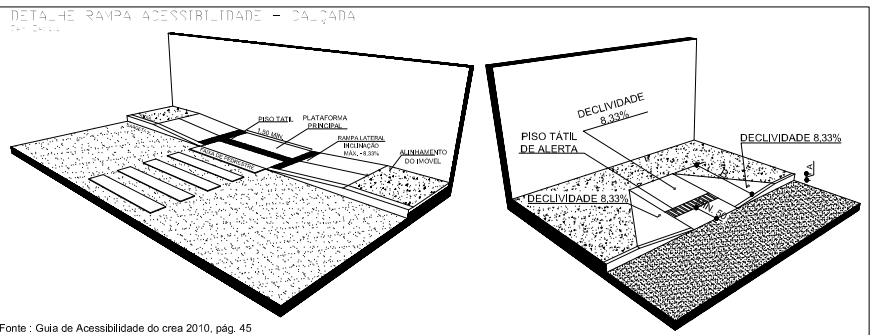

DETALHE RAMPA ACESSIBILIDADE - CALÇADA
ESCALA 1:10

Fonte: Guia de Acessibilidade do cna 2010, pág. 45.
Disponível em: <http://servicos.cna-mg.org.br/mgicad/Lancamento.pdf>
PADRÃO DE MEDIDAS PARA VARIÁVEIS

Altura do meio-fio em cm	Profundidade da rampa em cm
15	180
16	192
17	204
18	216
19	228
20	240

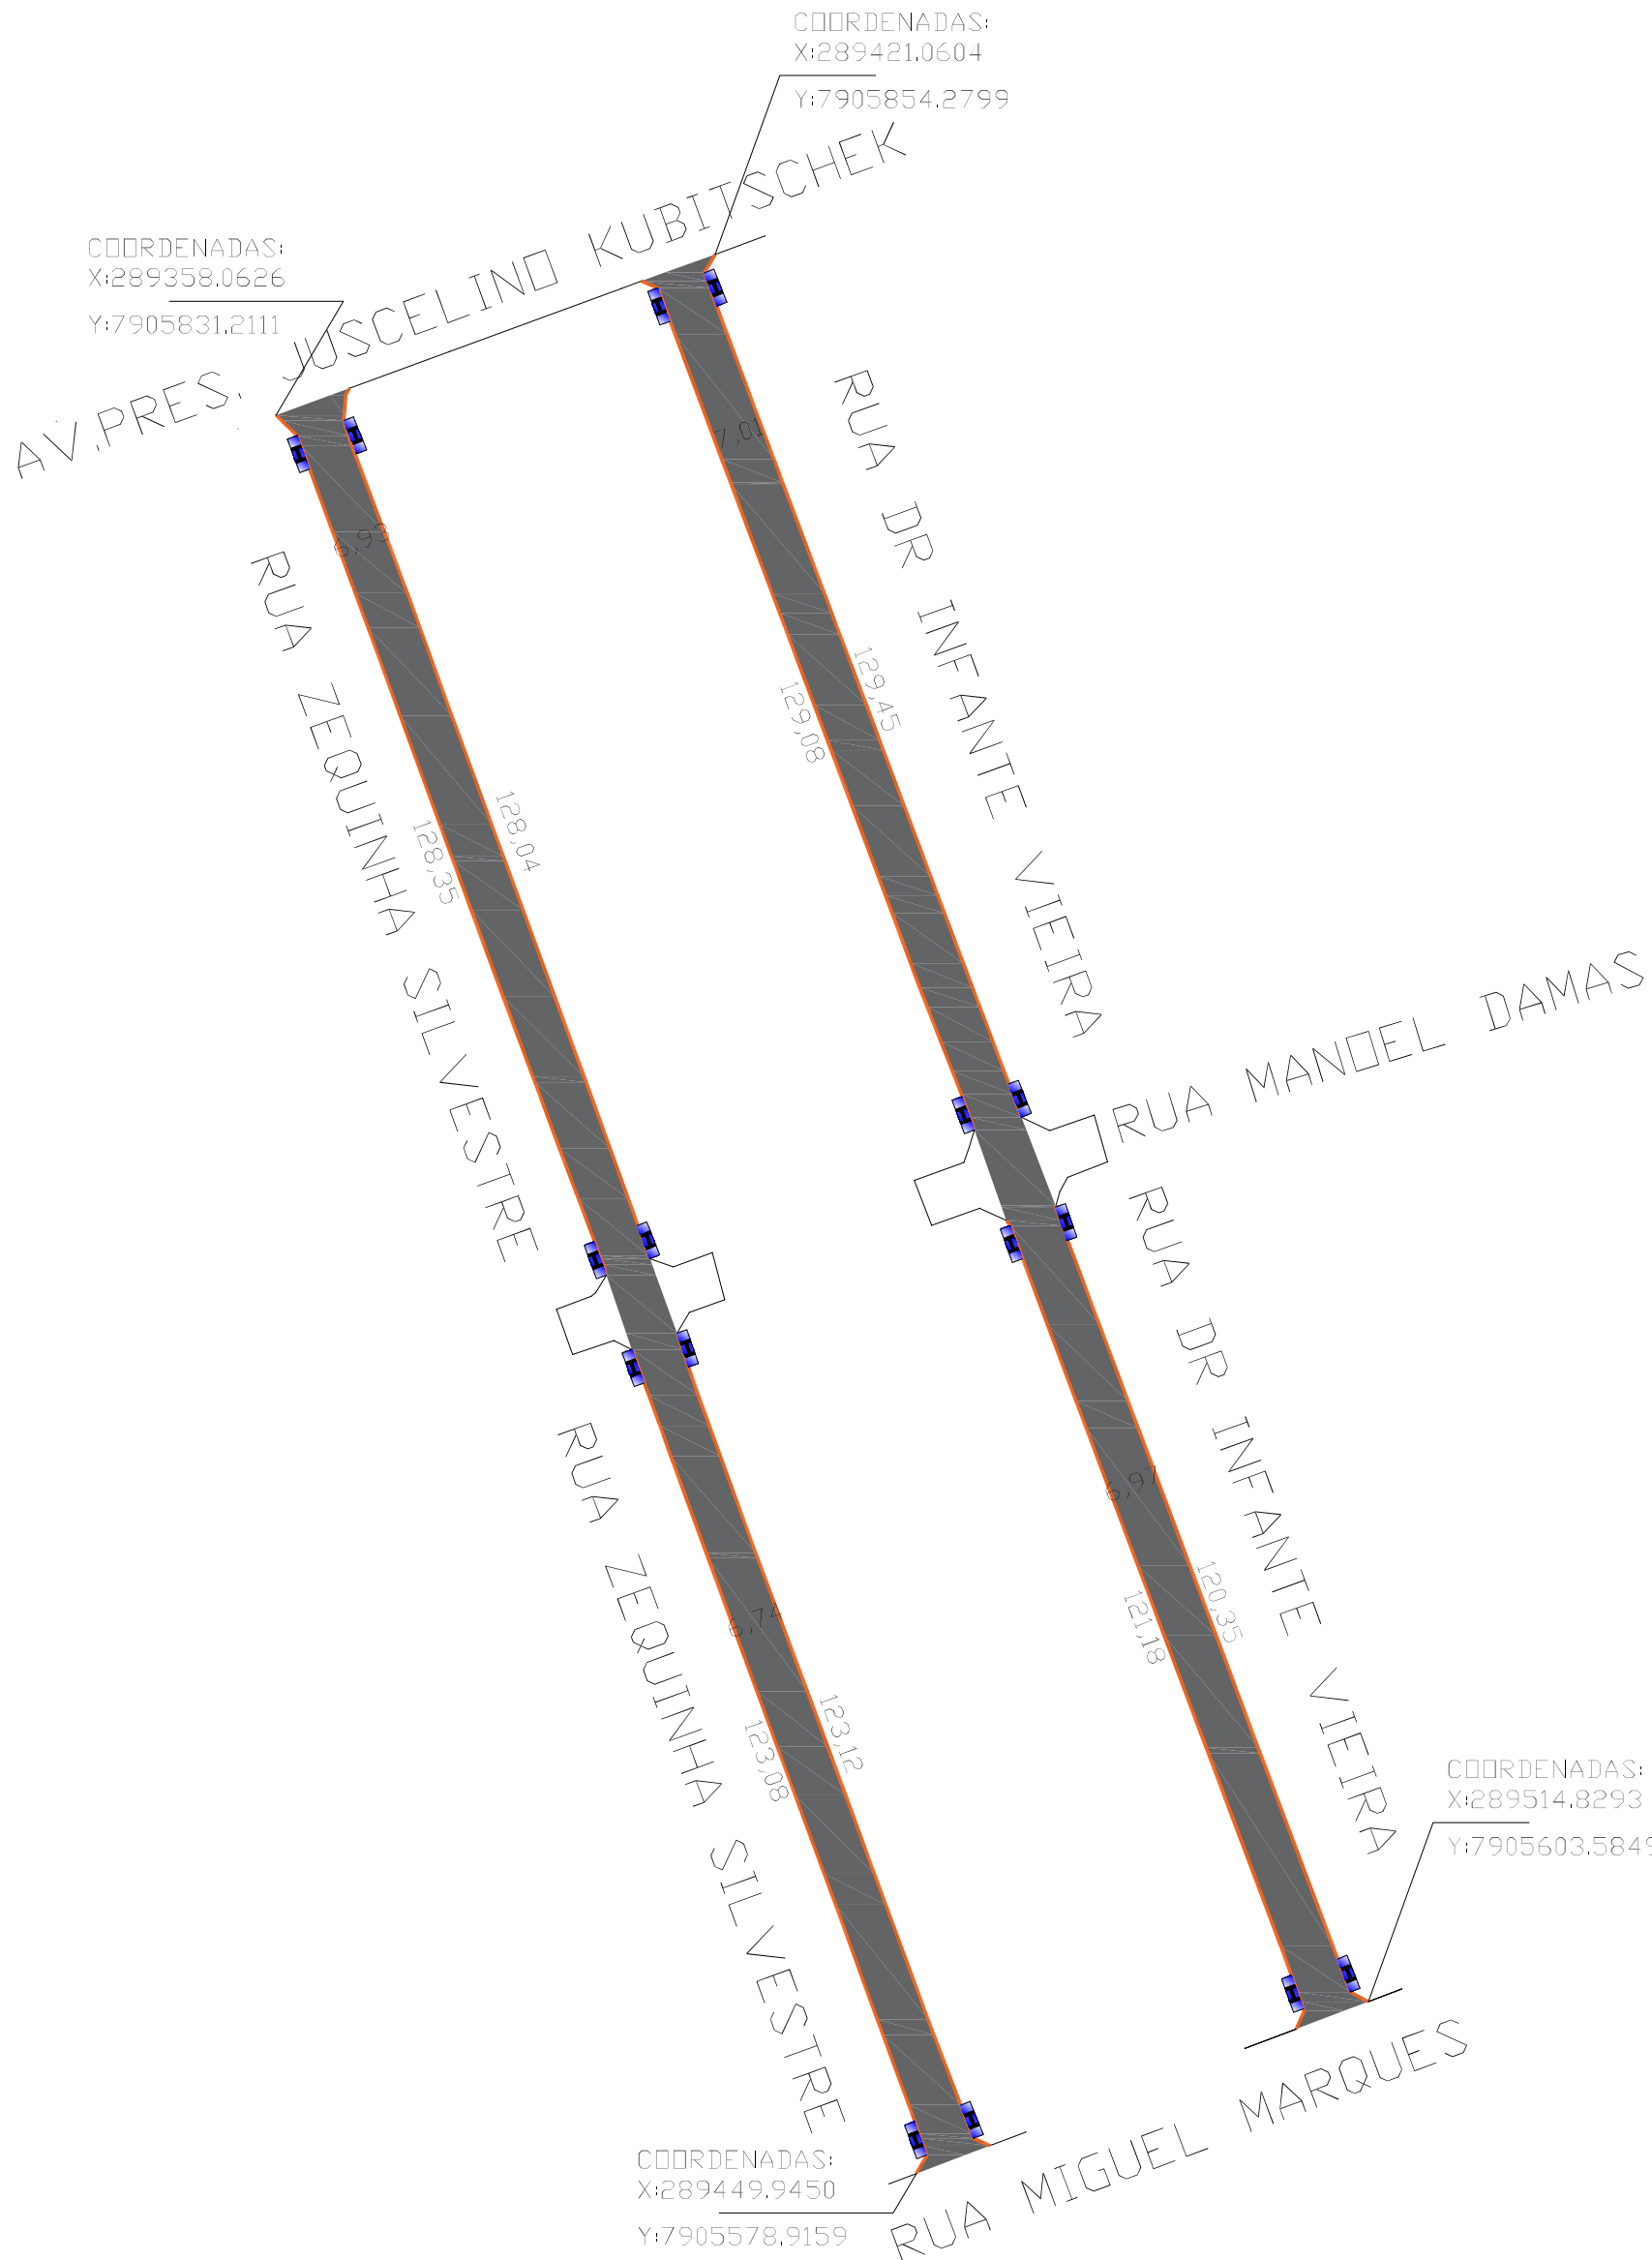

QUANTITATIVO "Rua DR. Infante Vieira"

RECAPEAMENTO	1.884,64 m²	
SARJETA		
RAMPA	8 unidades	

QUANTITATIVO "Rua Zequinha Silvestre"

RECAPEAMENTO	1.850,41 m²	
SARJETA		
RAMPA	8 unidades	

Ø	PROJETO DE RECAPEAMENTO - EXECUTIVO - EMISSÃO INICIAL	DT/SEMOP	13 / 06 / 2023
REVISÃO	DESCRIÇÃO	RESPONSÁVEL	DATA

TODOS OS DIREITOS RESERVADOS. ESTE DOCUMENTO NÃO PODE SER UTILIZADO, COPIADO OU CEDIDO FORA DOS TERMOS CONTRATUAIS, OU SEM AUTORIZAÇÃO DO RESPONSÁVEL. ESTE DESENHO DE PROPRIEDADE DO **MUNICÍPIO DE PATROCÍNIO** DEVE SER UTILIZADO SOMENTE PELO PESSOAL AUTORIZADO, DENTRO DOS INTERESSES DO MUNICÍPIO. É PROIBIDA A SUA REPRODUÇÃO TOTAL OU PARCIAL SEM PERMISSÃO PRÉVIA, DEVENDO SER DEVOLVIDO AO **DEPARTAMENTO TÉCNICO DA SECRETARIA MUNICIPAL DE OBRAS PÚBLICAS (SEMOP)** QUANDO SOLICITADO OU QUANDO DA CONCLUSÃO DOS TRABALHOS QUAIS A INFORMAÇÃO AQUI CONTIDA FOI NECESSÁRIA.

PROPRIETÁRIO: MUNICÍPIO DE PATROCÍNIO	CNPJ: 18.468.033/0001-26
OBRA: RECAPEAMENTO DE VIAS NO BAIRRO SÃO BENEDITO	ART nº: MG 20232133783
ENDEREÇO: RUA DOUTOR INFANTE VIEIRA e RUA ZEQUINHA SILVESTRE - BAIRRO SÃO BENEDITO - MUNICÍPIO DE PATROCÍNIO - MG	SIGLA: PAV
CONTEÚDO: PLANTA BAIXA, DETALHES, QUANTITATIVO	DATA: JUNHO / 2023
ESCALA: 1 : 500 EXCETO QUANDO INDICADA	CÓD. DOC.: PROJ_RECAB_BAIRRO SÃO BENEDITO
AUTOR DO PROJETO: EDSON JOSÉ DE SOUZA NETO ENGENHEIRO CIVIL CREAM-MG: 108.097/2	RESPONSÁVEL PELA OBRA: MUNICÍPIO DE PATROCÍNIO CNPJ: 18.468.033/0001-26