
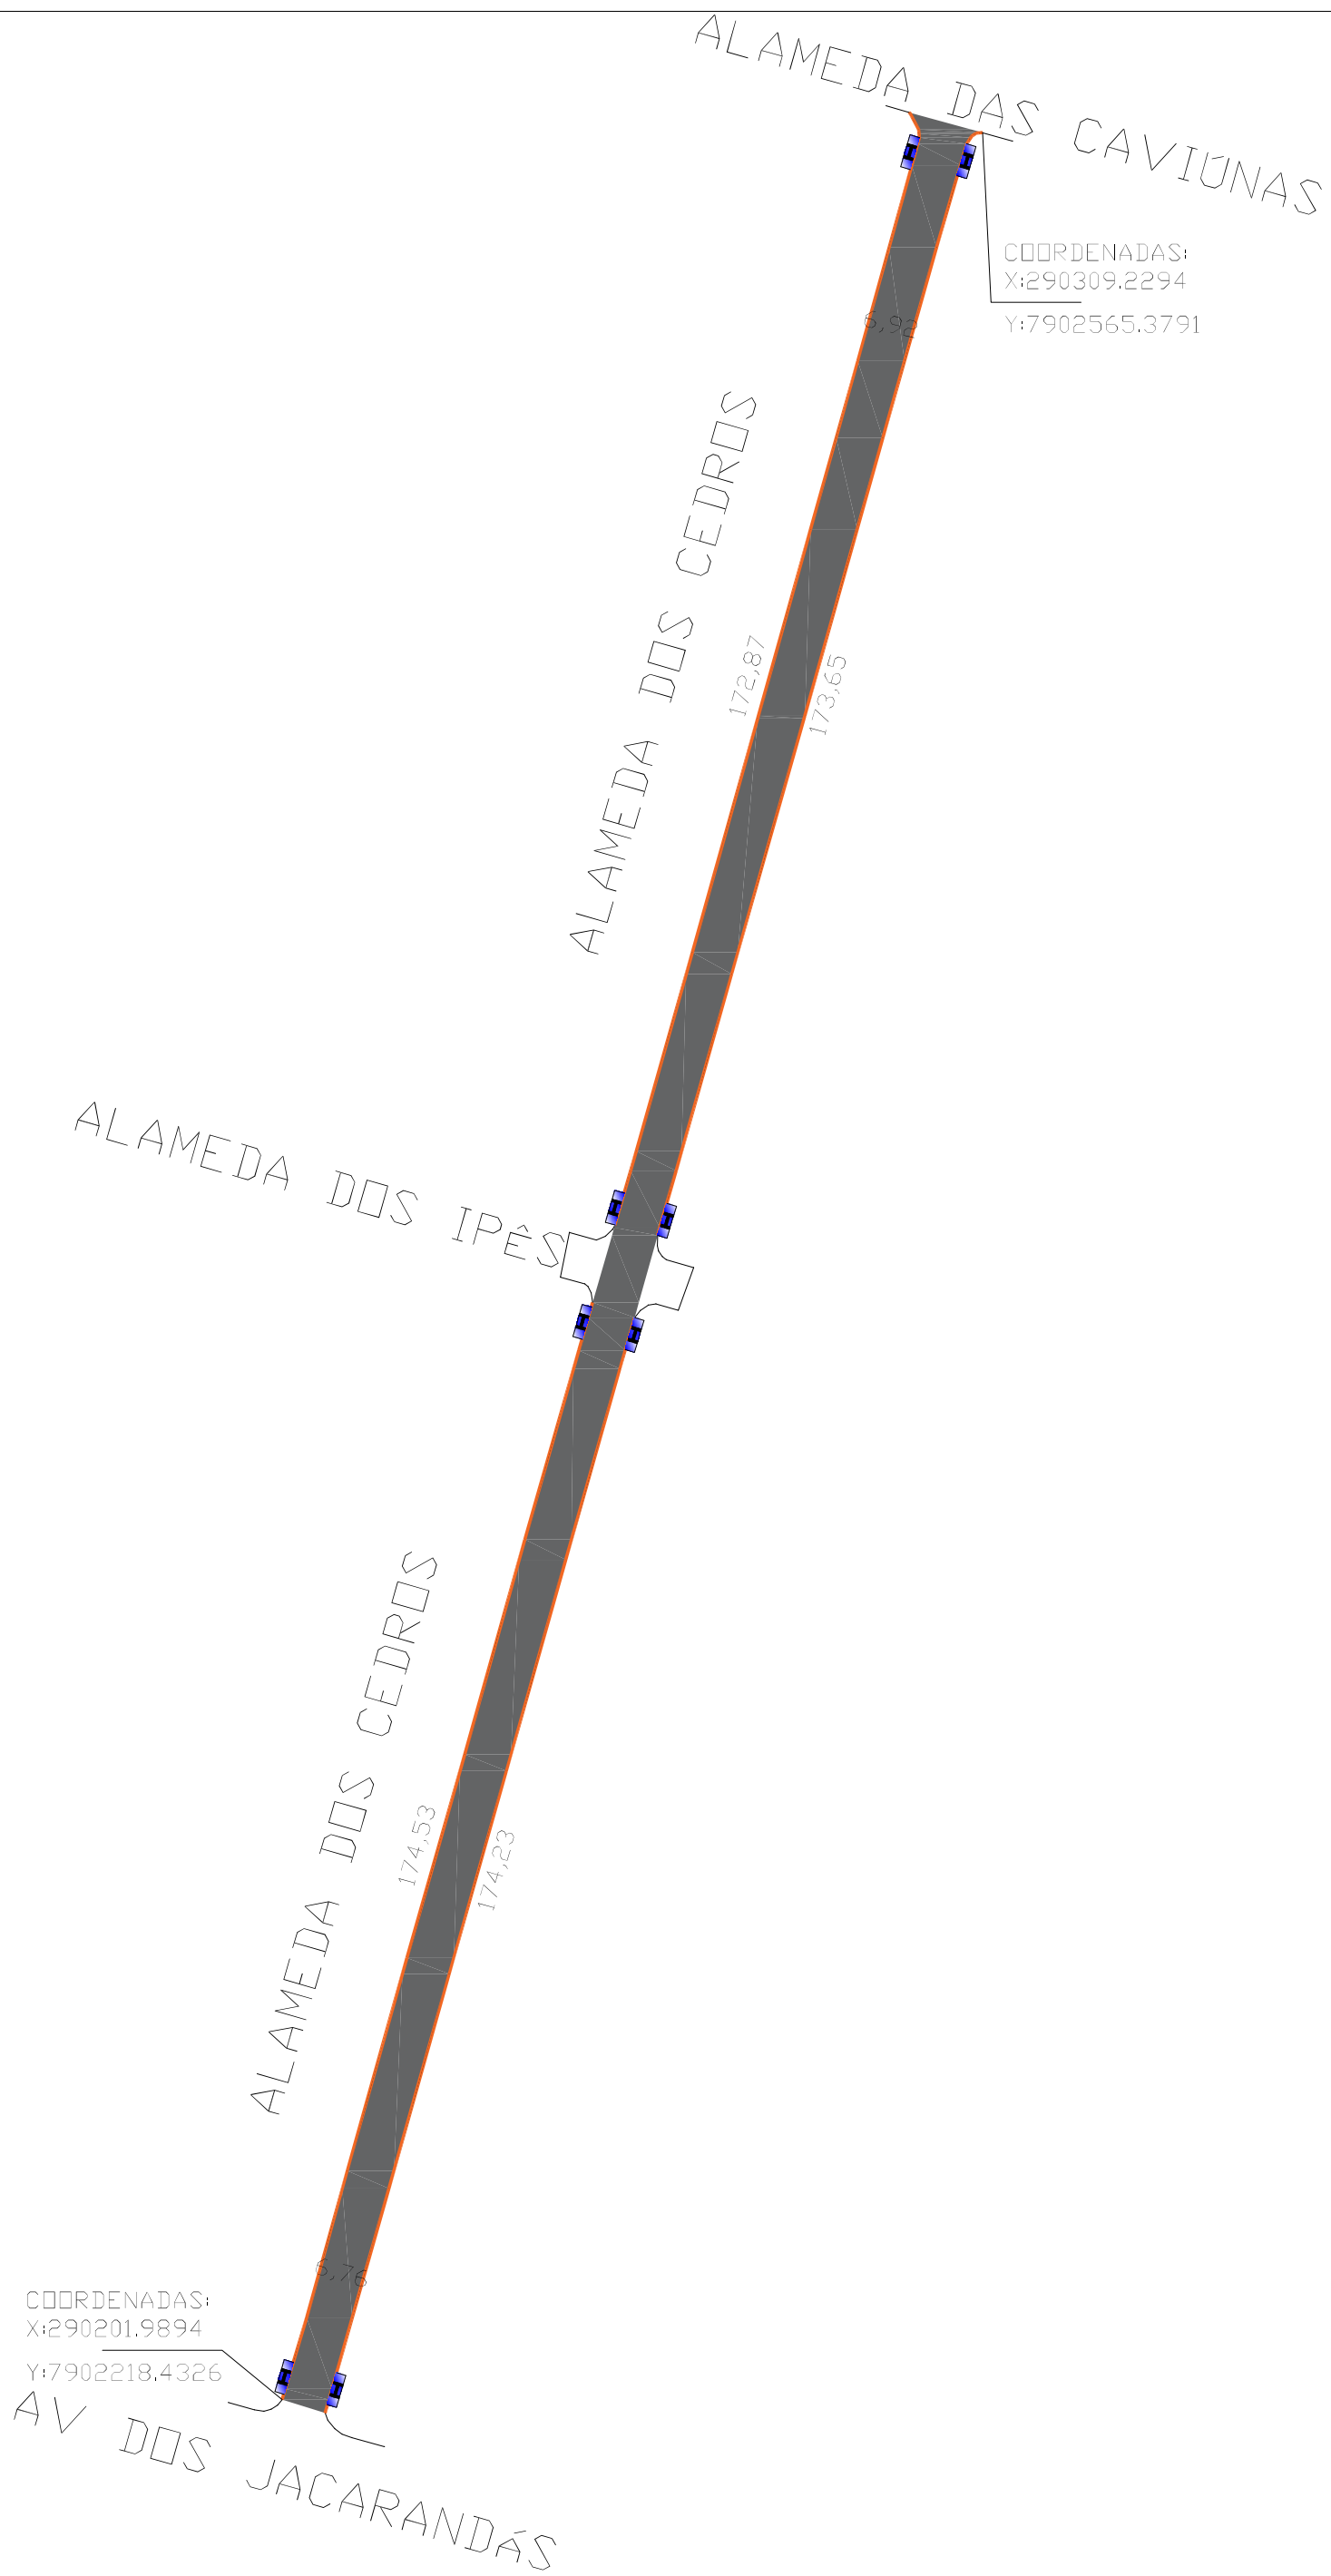
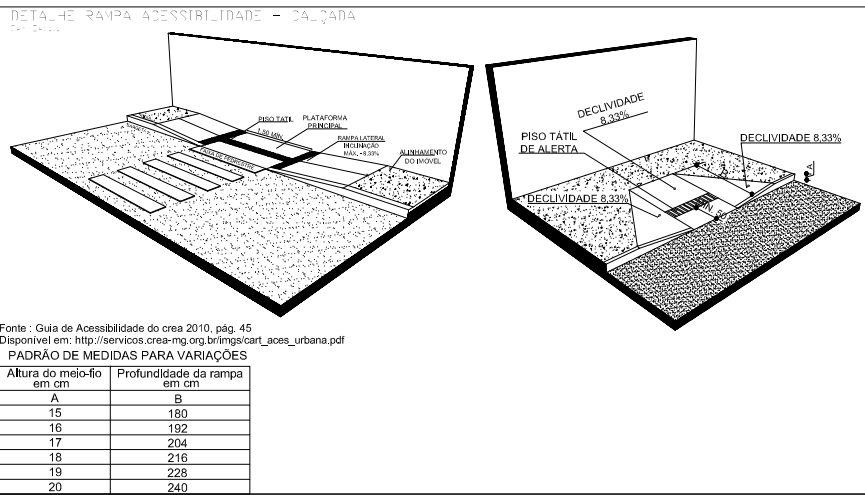


SECÇÃO TIPO DA RUA
ESCALA 1:100

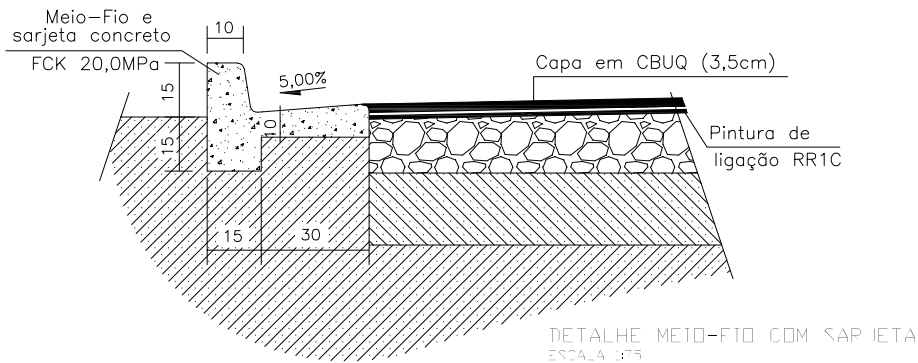

| QUANTITATIVO "Alameda dos Cedros" | | |
|-----------------------------------|-------------|--|
| RECAPEAMENTO | 2.486,83 m² | |
| SARJETA | | |
| RAMPA | 8 Unidades | |
| | | |
| | | |
| | | |

| | | | |
|---------|---|-------------|----------------|
| | | | |
| | | | |
| | | | |
| | | | |
| Ø | PROJETO DE RECAPEAMENTO - EXECUTIVO - EMISSÃO INICIAL | DT/SEMOP | 13 / 06 / 2023 |
| REVISÃO | DESCRIÇÃO | RESPONSÁVEL | DATA |

TODOS OS DIREITOS RESERVADOS. ESTE DOCUMENTO NÃO PODE SER UTILIZADO, COPIADO OU CEDIDO FORA DOS TERMOS CONTRATUAIS, OU SEM AUTORIZAÇÃO DO RESPONSÁVEL. ESTE DESENHO DE PROPRIEDADE DO **MUNICÍPIO DE PATROCÍNIO** DEVE SER UTILIZADO SOMENTE PELO PESSOAL AUTORIZADO, DENTRO DOS INTERESSES DO MUNICÍPIO. É PROIBIDA A SUA REPRODUÇÃO TOTAL OU PARCIAL SEM PERMISSÃO PRÉVIA, DEVENDO SER DEVOLVIDO AO **DEPARTAMENTO TÉCNICO DA SECRETARIA MUNICIPAL DE OBRAS PÚBLICAS (SEMOP)** QUANDO SOLICITADO OU QUANDO DA CONCLUSÃO DOS TRABALHOS QUAIS A INFORMAÇÃO AQUI CONTIDA FOI NECESSÁRIA.

| | | | |
|--|--|------------------------------------|--|
| PROPRIETÁRIO: MUNICÍPIO DE PATROCÍNIO | | CNPJ: 18.468.033/0001-26 | |
| OBRA: RECAPEAMENTO DE VIAS NO BAIRRO MORADA NOVA | | ART nº: MG 20232133783 | |
| ENDEREÇO: ALAMEDA DOS CEDROS - BAIRRO MORADA NOVA - MUNICÍPIO DE PATROCÍNIO - MG | | SIGLA: PAV | |
| CONTEÚDO: PLANTA BAIXA, DETALHES, QUANTITATIVOS | | DATA: JUNHO / 2023 | |
| ESCALA: 1 : 500 EXCETO QUANDO INDICADA | CÓD. DOC.: PROJ_RECAB_MARADANOVA | | FOLHA: 01 / 02 |
| AUTOR DO PROJETO: EDSON JOSÉ DE SOUZA NETO <small>ENGENHEIRO CIVIL CREA-MG: 108.097/2</small> | | RESPONSÁVEL PELA OBRA: | PROPRIETÁRIO: MUNICÍPIO DE PATROCÍNIO <small>CNPJ: 18.468.033/0001-26</small> |