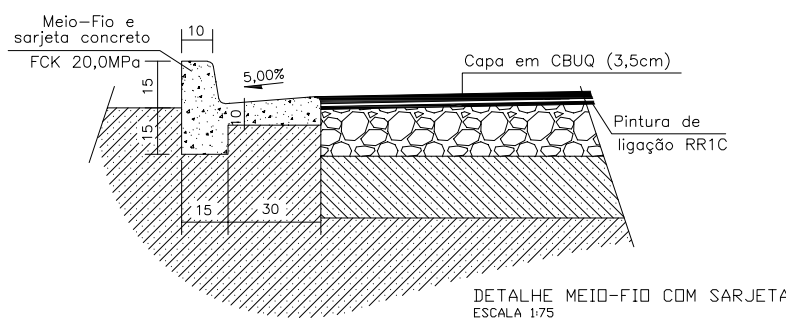


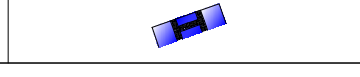
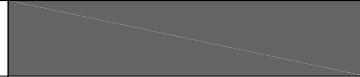

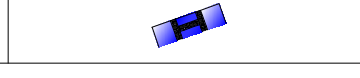


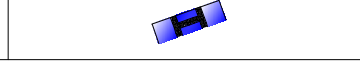


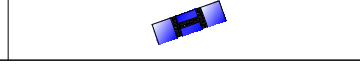



SEÇÃO TIPO DA RUA



DETALHE MEIO-FIO COM SARJETA
ESCALA 1:75

QUANTITATIVO "Rua Orlando Fernandes Botelho"		
RECAPEAMENTO	968,43 m ²	
SARJETA		
RAMPAS	4 Unidades	
QUADRO DE ÁREAS "Rua Furtado de Menezes"		
RECAPEAMENTO	2.104,45 m ²	
SARJETA		
RAMPAS	18 Unidades	
QUADRO DE ÁREAS "Rua Celia Perez"		
RECAPEAMENTO	2.422,99 m ²	
SARJETA		
RAMPAS	12 Unidades	
QUADRO DE ÁREAS "Rua Coronel José Feliciano"		
RECAPEAMENTO	2.197,15 m ²	
SARJETA		
RAMPAS	12 Unidades	

Ø	PROJETO DE RECAPEAMENTO - EXECUTIVO - EMISSÃO INICIAL	DT/SEMP	13 / 06 / 2023
REVISÃO	DESCRIÇÃO	RESPONSÁVEL	DATA

		<p>TODOS OS DIREITOS RESERVADOS. ESTE DOCUMENTO NÃO PODE SER UTILIZADO, CÓPIADO OU CEDIDO FORA DOS TERMOS CONTRATUAIS, OU SEM AUTORIZAÇÃO DO RESPONSÁVEL.</p> <p>ESTE DESENHO DE PROPRIEDADE DO MUNICÍPIO DE PATROCÍNIO DEVE SER UTILIZADO SOMENTE PELO PESSOAL AUTORIZADO, DENTRO DOS INTERESSES DO MUNICÍPIO, É PROIBIDA A SUA REPRODUÇÃO TOTAL OU PARCIAL SEM PERMISSÃO PRÉVIA, DEVENDO SER DEVOLVIDO AO DEPARTAMENTO TÉCNICO DA SECRETARIA MUNICIPAL DE OBRAS PÚBLICAS (SEMP) QUANDO SOLICITADO OU QUANDO DA CONCLUSÃO DOS TRABALHOS QUAIS A INFORMAÇÃO AQUI CONTIDA FOI NECESSÁRIA.</p>	
<p>SECRETARIA MUNICIPAL DE OBRAS PÚBLICAS</p>			
<p>PROPRIETÁRIO:</p> <p>MUNICÍPIO DE PATROCÍNIO</p>		<p>CNPJ:</p> <p>18.468.033/0001-26</p>	
<p>OBRA:</p> <p>RECAPEAMENTO DE VIAS NO BAIRRO SANTO ANTÔNIO</p>		<p>ART nº:</p> <p>MG 2023/133783</p>	
<p>ENDEREÇOS:</p> <p>RUA CECÍLIA PEREZ, RUA CORONEL JOSÉ FELICIANO, RUA FURTADO DE MENEZES e RUA ORLANDO FERNANDES BOTELHO - MUNICÍPIO DE PATROCÍNIO - MG</p> <p>CONTEUDO:</p> <p>PLANTA BAIXA, DETALHES, QUANTITATIVOS</p>		<p>SIGLA:</p> <p>PAV</p> <p>DATA:</p> <p>JUNHO / 2023</p>	
<p>ESCALA:</p> <p>1 : 500 EXCETO QUANDO INDICADA</p>		<p>FOLHA:</p> <p>02 / 03</p>	
<p>AUTOR DO PROJETO:</p> <p>EDSON JOSÉ DE SOUZA NETO ENGENHEIRO CIVIL CREANDO: 150876</p>		<p>RESPONSÁVEL PELA OBRA:</p> <p>MUNICÍPIO DE PATROCÍNIO CNPJ : 18.468.033/0001-26</p>	