




COORDENADAS  
LATITUDE: -18°58'30.983"  
LONGITUDE: -47°0'13.464"

COORDENADAS  
LATITUDE: -18°58'30.983"  
LONGITUDE: -47°0'13.464"

DAEPA (DEPARTAMENTO DE AGUA E ESGOTO DE PATROCÍNIO-MG)  
LOCAL RESPONSÁVEL PELA RESERVAÇÃO PARA ABASTECIMENTO DE AGUA DOS BAIRROS ENEAS FERREIRA DE AGUIAR, E PADRE EUSTAQUIO, ATENDENDO APROXIMADAMENTE 21.552 PESSOAS, CONSIDERANDO UMA MEDIA DE 4 PESSOAS POR RESIDENCIA CONSUMINDO UM TOTAL DE 100L/DIA CADA UMA.

PLANTA BAIXA/IMPLANTAÇÃO  
ESCALA : 1:100

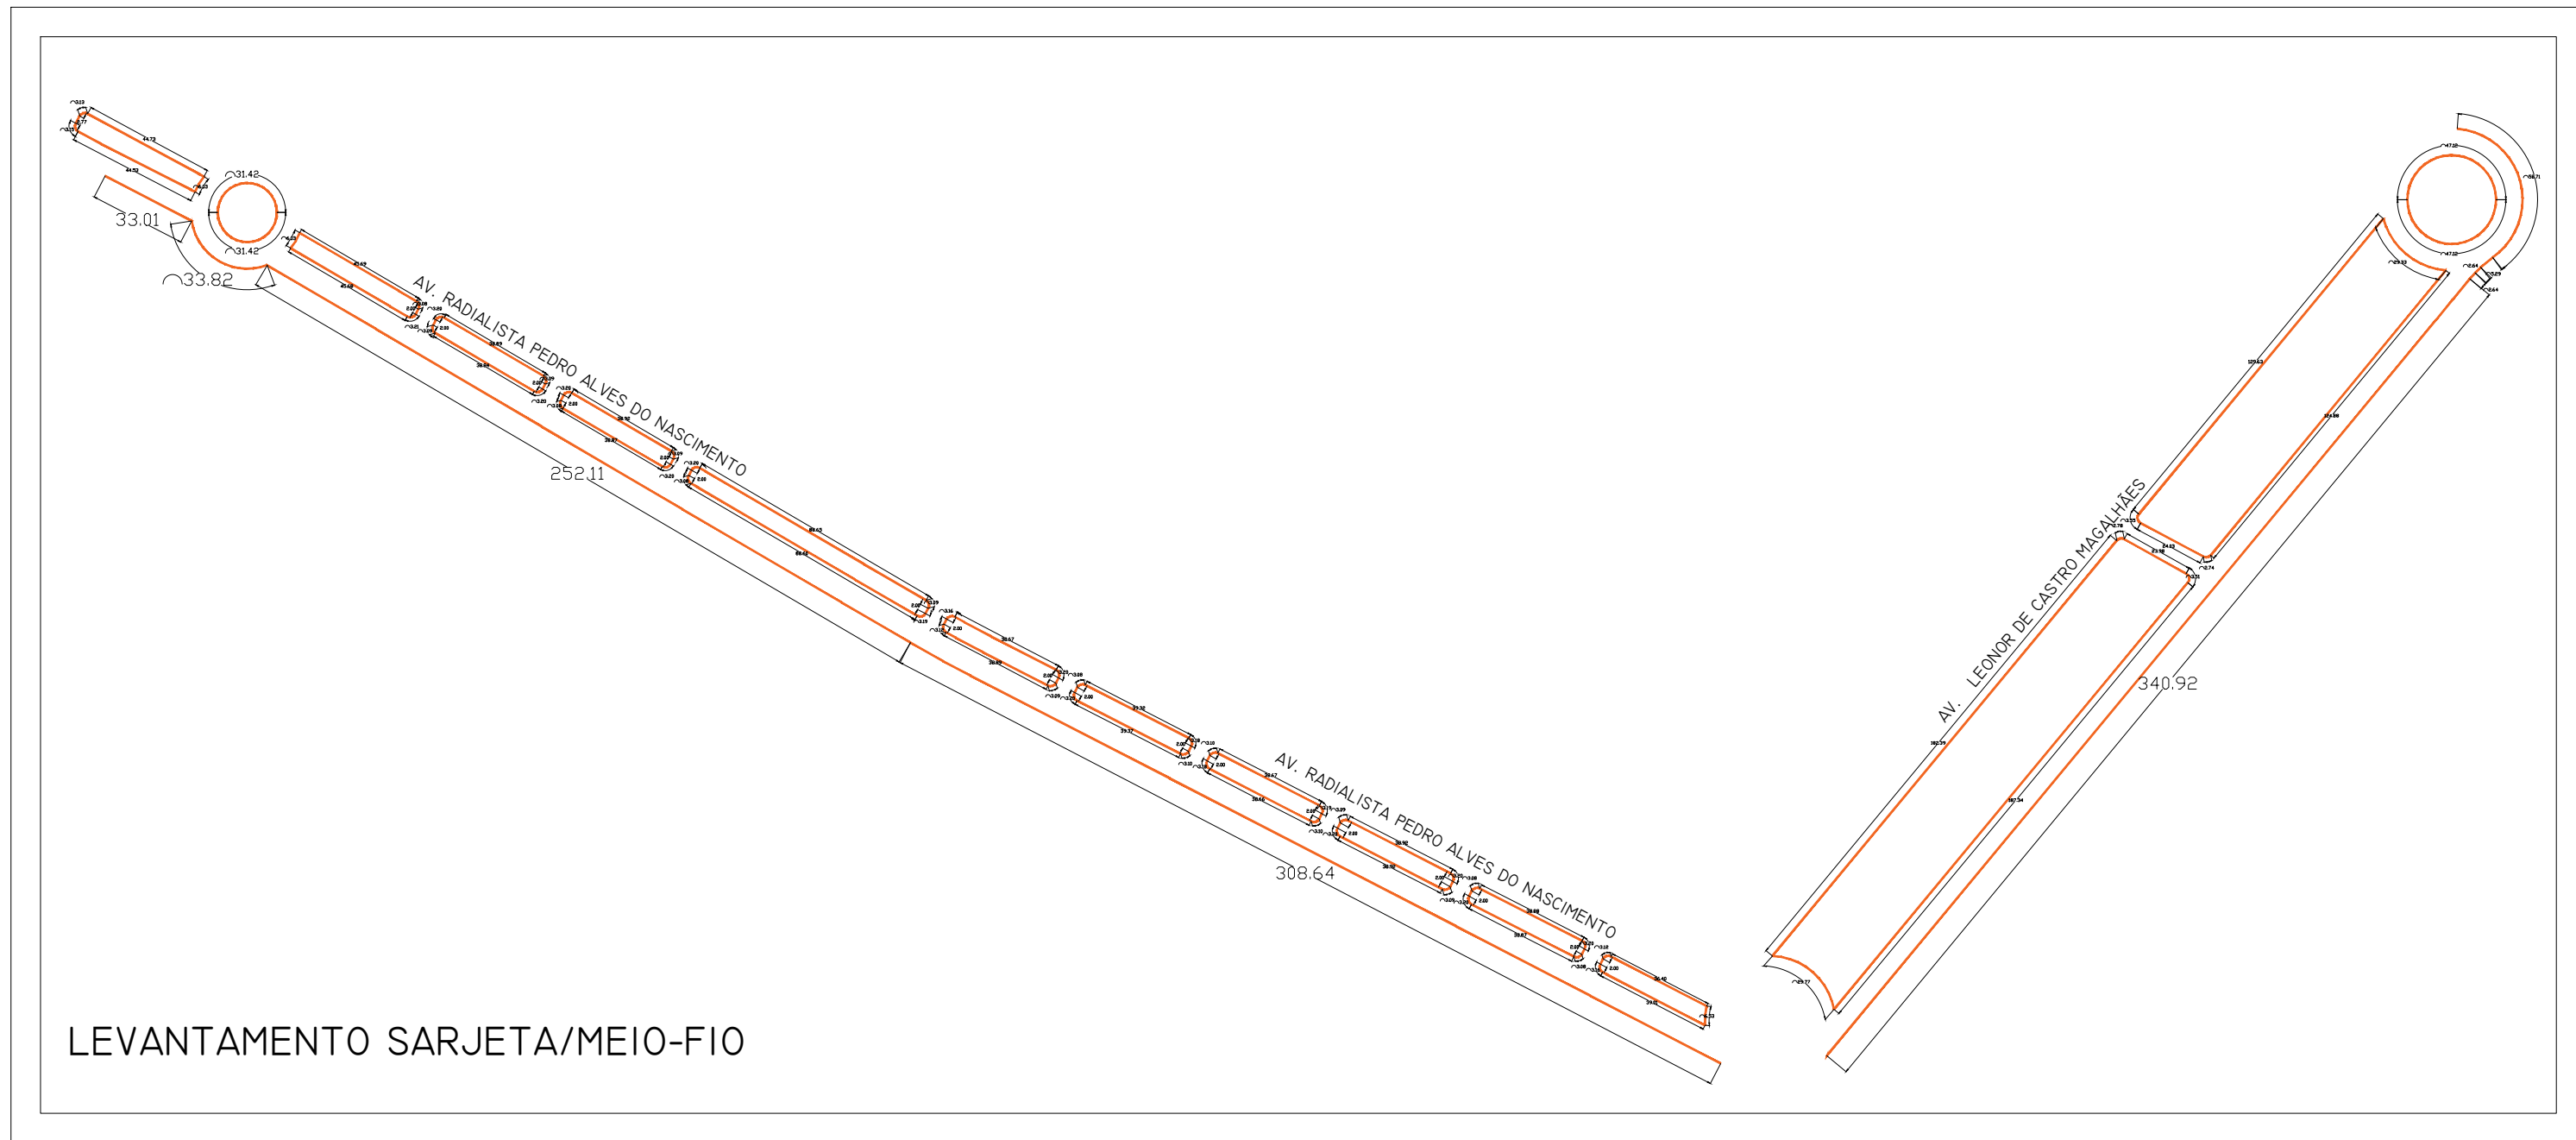

QUADRO DE ÁREAS (m²)		
PAVIMENTAÇÃO	7.468,07 m²	
CALÇADA	1.556,67 m²	
GRAMA	12.252,83 m²	
MEIO FIO E SARJETA	3.092,64 metros lineares	
RAMPA CALÇADA LARGA	32	
RAMPA CALÇADA ESTREITA	32	

LEGENDA		
COR	OBRA	EXISTENTE/EXECUTAR
	ASFALTO	EXECUTAR
	GRAMA	EXECUTAR
	MEIO FIO E SARJETA	EXECUTAR

- NOTAS GERAIS
- O REVESTIMENTO DO PAVIMENTO NOVO SERÁ EXECUTADO EM 1 (UMA) CAMADA DE REVESTIMENTO - CBUQ FAIXA "C" ESPECIFICAÇÃO DE SERVIÇO - DNIT-ES 031/2006.
  - A RECUPERAÇÃO DO PAVIMENTO EXISTENTE SERÁ EXECUTADA EM PONTOS LOCALIZADOS - CONFORME MOSTRA O DETALHE-2.
  - NA RECUPERAÇÃO/PAV. BURECOS A PINTURA DE LIGAÇÃO DEVERÁ EMPREGAR COMO MATERIAL RETENIDOR DILUIÇÃO ASFÁLTICA TIPO BR-2C, DILUÍDA EM ÁGUA NA PROPORÇÃO DE 1:1. A TAXA DE APLICAÇÃO DA EMULSÃO DILUÍDA DEVERÁ SER DA ORDEM DE 1 L/M². ESPECIFICAÇÃO APLICÁVEL: DNIT-ES 145/2010.
  - A CAMADA DE BASE DEVERÁ SER IMPRIMADA NO MESMO TURNO DA SUA LIBERAÇÃO, UTILIZANDO ASFALTO DILUÍDO TIPO CH-30. ESPECIFICAÇÃO APLICÁVEL: DNIT-ES 144/2010.
  - A CAMADA DE BASE SERÁ COMPOSTA DE MATERIAL GRANULAR ESTABILIZADO GRANULOMÉTRICAMENTE, COMPACTADA COM A ENERGIA DE REFERÊNCIA DO PROCTOR MODIFICADO. A UNIDADE DEVERÁ SITUAR-SE NO INTERVALO DE -2% A +1% EM RELAÇÃO À ÓTIMA, PREFERENCIALMENTE NO RAMO SECO. ESPECIFICAÇÃO APLICÁVEL: DNIT 001/2009 - PRO.
  - A CAMADA DE SUB-BASE SERÁ COMPOSTA DE MATERIAL GRANULAR ESTABILIZADO GRANULOMÉTRICAMENTE, DEVERÁ SER COMPACTADA COM A ENERGIA DE REFERÊNCIA DO PROCTOR INTERMODIFICADO. A UNIDADE DEVERÁ SITUAR-SE NO INTERVALO DE -2% A +1% EM RELAÇÃO À ÓTIMA, PREFERENCIALMENTE NO RAMO SECO. ESPECIFICAÇÃO APLICÁVEL: DNIT 001/2009 - PRO.
  - O SUBLEITO DEVERÁ SER REGULARIZADO E COMPACTADO COM A ENERGIA DE PREFERÊNCIA DO PROCTOR INTERMODIFICADO (02 GOLPES POR CAMADA). A UNIDADE DEVERÁ SITUAR-SE NO INTERVALO DE -2% A +1% EM RELAÇÃO À ÓTIMA, PREFERENCIALMENTE NO RAMO SECO. OS MATERIAIS CONSTITUINTES DO SUBLEITO DEVERÃO APRESENTAR ISC > ISPROJ E EXPANSÃO < 2,00% (ISPROJ+14%). ESPECIFICAÇÃO APLICÁVEL: DNIT-ES 137/2010.

10	PROJETO DE PAVIMENTAÇÃO - EXECUTIVO - REVISÃO DE 15/02/2023	DTSEBOMP	15/02/2023
0	PROJETO DE PAVIMENTAÇÃO - EXECUTIVO - EMISSÃO INICIAL	DTSEBOMP	15/02/2023
REVISÃO	DESCRIÇÃO	RESPONSÁVEL	DATA

SECRETARIA MUNICIPAL DE OBRAS PÚBLICAS

TODOS OS DIREITOS RESERVADOS. ESTE DOCUMENTO NÃO PODE SER UTILIZADO, COPIADO OU CEIDDO FORA DOS TERMOS CONTRATUAIS, OU SEM AUTORIZAÇÃO DO RESPONSÁVEL. ESTE PROJETO DE PAVIMENTAÇÃO DO MUNICÍPIO DE PATROCÍNIO DEVE SER UTILIZADO SOMENTE PELO PESSOAL AUTORIZADO, DENTRO DOS INTERESSES DO MUNICÍPIO, E PROIBIDA A SUA REPRODUÇÃO TOTAL OU PARCIAL SEM PERMISSÃO PRÉVIA. DEVENDO SER DEVOLVIDO AO DEPARTAMENTO TÉCNICO DA SECRETARIA MUNICIPAL DE OBRAS PÚBLICAS (SEMOP) QUANDO SOLICITADO OU QUANDO DA CONCLUSÃO DOS TRABALHOS QUAIS A INFORMAÇÃO ALGUA CONTIDA FOR NECESSÁRIA.

PROPRIETÁRIO:  
MUNICÍPIO DE PATROCÍNIO

ENDEREÇO:  
PATROCÍNIO, MG.

CNPJ:  
18.468.033/0001-26

OBRA:  
AVENIDA RADIALISTA PEDRO ALVES DO NASCIMENTO E AVENIDA LEONOR DE CASTRO MAGALHÃES

TÍTULO:  
PAVIMENTAÇÃO DE VIAS URBANAS NO MUNICÍPIO DE PATROCÍNIO-MG

CONTEÚDO:  
PAV

DATA:  
MARÇO / 2023

ESCALA:  
1:500

COD. DOC:  
ARQ\_PAV\_AVENIDAS PEDRO ALVES LEONOR 02

FOLHA:  
1 DE 02

COORDENADOR:  
ORLANDO VARGAS DA SILVA NETO

AUTOR DO PROJETO:  
ORLANDO VARGAS DA SILVA NETO

PROPRIETÁRIO:  
MUNICÍPIO DE PATROCÍNIO