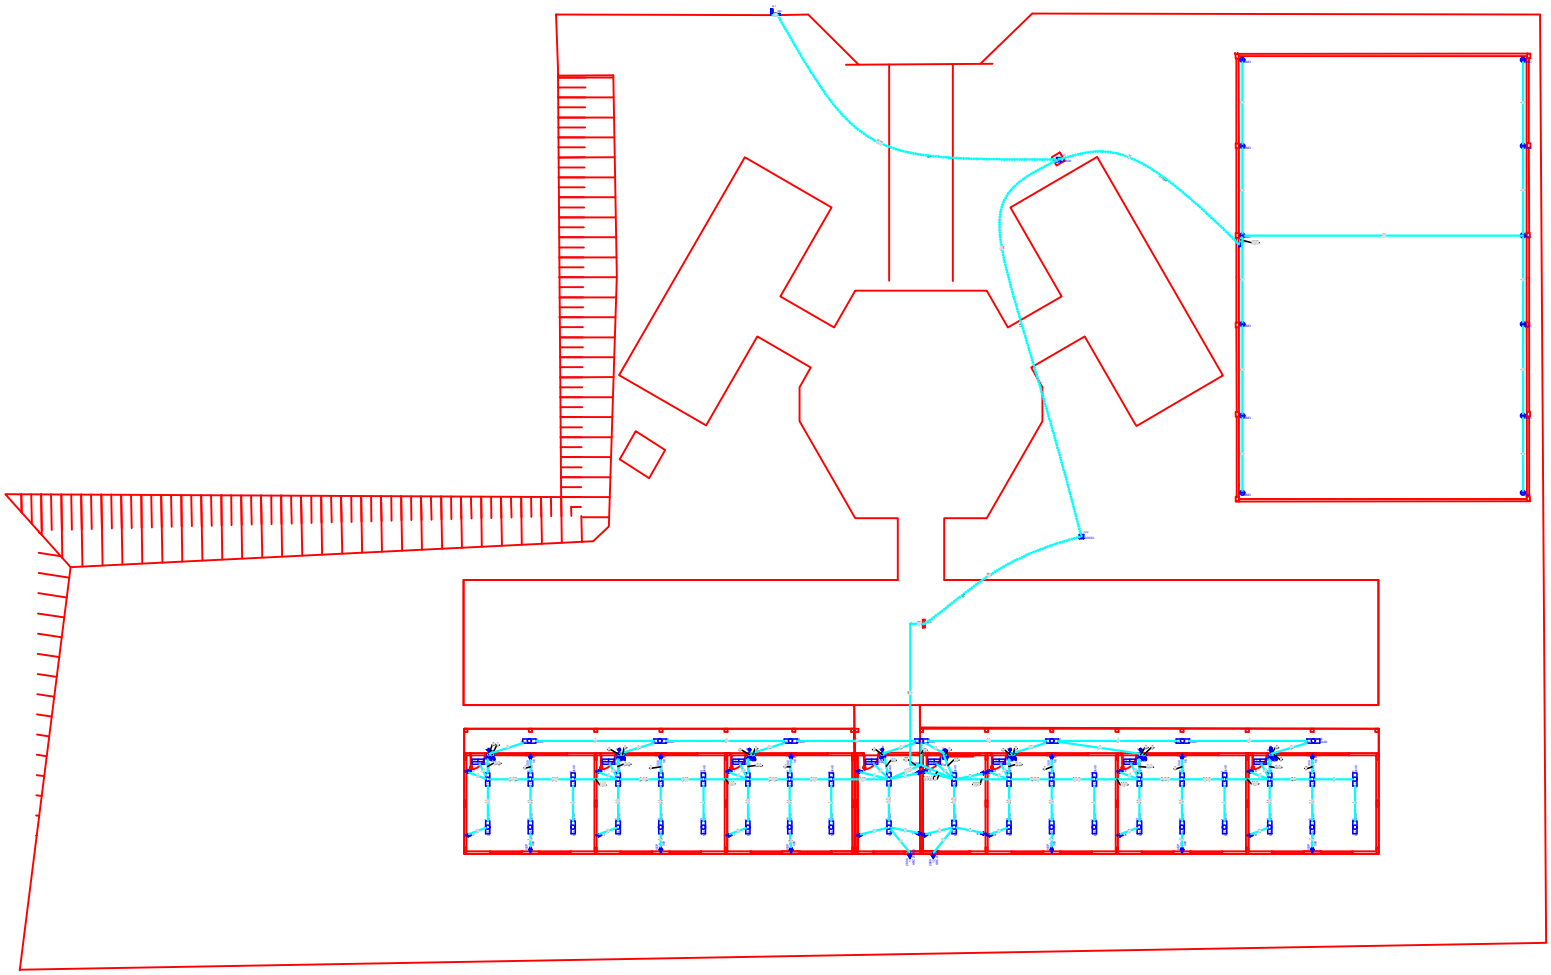

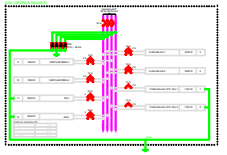

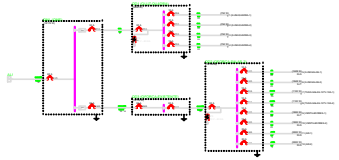

FNDE Fundo Nacional de Desenvolvimento da Educação

Ministério da Educação

BRASIL PAÍS RICO É PAÍS SEM POBREZA

O DESENHO UTILIZADO É O PROJETO PADRÃO - FNDE
PARA ESCOLA COM 12 SALAS DE AULA ADEQUANDO-O PARA 8 SALAS.

SECRETARIA MUNICIPAL DE URBANISMO - SMU

TODOS OS DIREITOS RESERVADOS. ESTE DOCUMENTO NÃO PODE SER UTILIZADO, COPIADO OU CEDIDO PARA OUS TERMOS CONTRATUAIS, OU SEM AUTORIZAÇÃO DO RESPONSÁVEL. ESTE DESENHO DE PROPRIEDADE DA **PREFEITURA MUNICIPAL DE PATROCÍNIO** DEVE SER UTILIZADO SOMENTE PELO PESSOAL AUTORIZADO, DENTRO DOS INTERESSES DO MUNICÍPIO. É PROIBIDA A SUA REPRODUÇÃO TOTAL OU PARCIAL SEM PERMISSÃO PRÉVIA POR ESCRITO, DEVENDO SER DEVOLVIDO PARA O DEPARTAMENTO DE ENGENHARIA QUANDO SOLICITADO OU QUANDO DA CONCLUSÃO DOS TRABALHOS QUAIS A INFORMAÇÃO AQUI CONTIDA FOI NECESSÁRIA.

TÍTULO:
PROJETO ARQUITETÔNICO DE ACRÉSCIMO E INCLUSÃO

USO:
INSTITUCIONAL - CENTRO EDUCACIONAL INFANTIL

DETALHE:
PLANTA BAIXA, QUADRO DE ESQUADRIAS, QUADRO DE ÁREAS E ESPECIFICAÇÕES.

PROPRIETÁRIO:	DOCUMENTO:
MUNICÍPIO DE PATROCÍNIO	CNPJ.: 18.468.033/0001-26

ENDEREÇO DO PROJETO:
RUA TEODORA MARIA DE QUEIROZ - ENEAS FERREIRA DE AGUIAR - PATROCÍNIO/MG

DATA:	R.T. PROJETO: TIAGO ISAMUEL TEIXEIRA CREA - MINAS/ETO
	R.T. EXECUÇÃO:
CIVIL:	PROPRIETÁRIO: MUNICÍPIO DE PATROCÍNIO CNPJ.: 18.468.033/0001-26 DIRÃO MORENA MARIA PREFEITO MUNICIPAL

O RESPONSÁVEL TÉCNICO PELA OBRA E/OU AUTOR DO PROJETO ASSUME PERANTE O MUNICÍPIO E TERCEIROS QUE TODAS AS CONDIÇÕES PREVISTAS NO PROJETO ARQUITETÔNICO ESTÃO DE ACORDO COM AS NORTE E CÓDIGO CIVIL BRASILEIRO.

Nº DE UNIDADES	Nº DE PAVIMENTOS	ÁREA DO LOTE (m²)	ÁREA DE PROJEÇÃO (m²)	COMPARTIMENTO (SOLA)	TAXA DE OCUPAÇÃO (%)	TAXA DE PERMEABILIDADE (%)	COEFICIENTE DE APROVEITAMENTO (CA)
03	01	12.435,44m²	3.774,38m²	2K	30,46%	11,7%	0,30

ÁREAS	CONSTRUÍDA (m²)	A INCLUIR (m²)	A REPAIR (m²)	A CONSTRUIR (m²)	TOTAL (m²)
PRINCIPAL	2.412,49m²	440,81	-	1.388,89m²	3779,19m²
DEPENDÊNCIA	-	-	-	-	-

SETOR:	QUADRA:	LOTE:	ESCALA:	DATA:	FOLHA:
47	16	665	INDICADA	SETEMBRO/ 2022	01 / 01