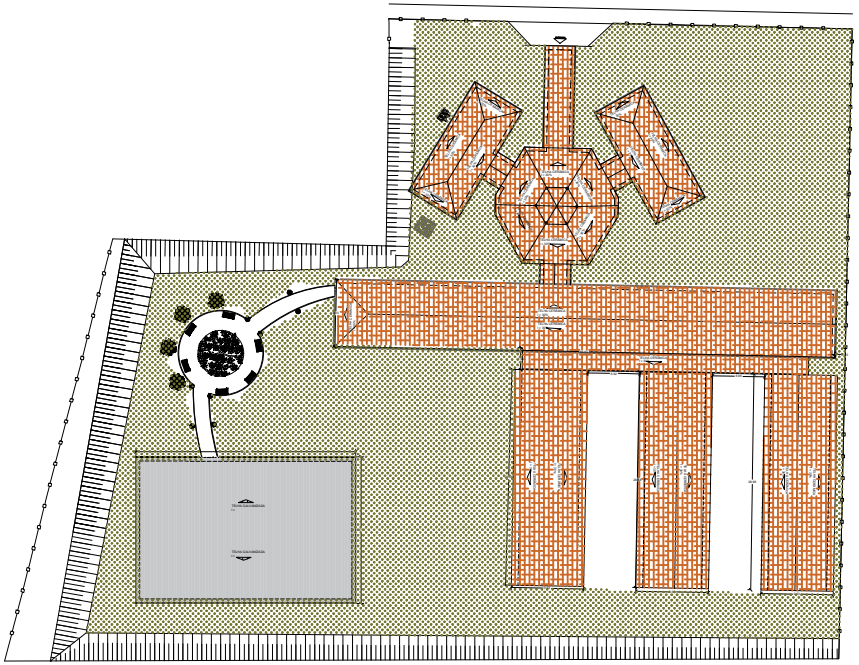

COBERTURA -
ESCALA: 1/200

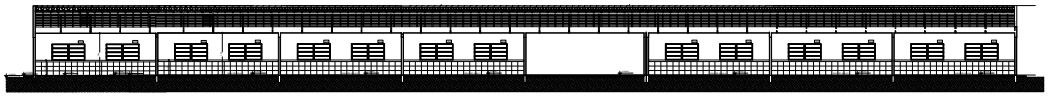

CORTE AA -
ESCALA: 1/100

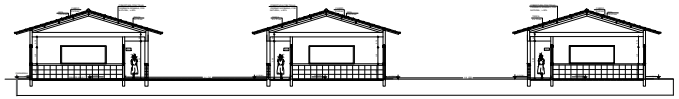

CORTE BB -
ESCALA: 1/100

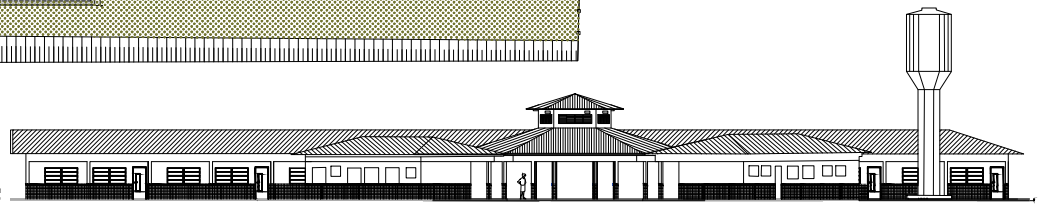

FACHADA 1
ESCALA: 1/100

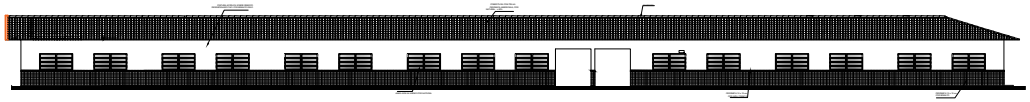

FACHADA 2 -
ESCALA: 1/100

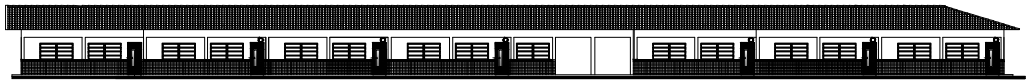

FACHADA 3 -
ESCALA: 1/100

FNDE Fundo Nacional de Desenvolvimento da Educação — Ministério da Educação — BRASIL PÁTRIA EDUCADORA

O DESENHO UTILIZADO É O PROJETO PADRÃO - FNDE
PARA ESCOLA COM 12 SALAS DE AULA ADEQUANDO-O PARA 8 SALAS.

TODOS OS DIREITOS RESERVADOS. ESTE DOCUMENTO NÃO PODE SER UTILIZADO, COPIADO OU CEDIDO PARA OUTROS TERMOS CONTRATUAIS, OU SEM AUTORIZAÇÃO DO RESPONSÁVEL. ESTE DESENHO SE PROPRIEDADE DA **PREFEITURA MUNICIPAL DE PATROCÍNIO** DEVE SER UTILIZADO SOMENTE PELO PESSOAL AUTORIZADO, DENTRO DOS INTERESSES DO MUNICÍPIO. É PROIBIDA A SUA REPRODUÇÃO TOTAL OU PARCIAL SEM PERMISSÃO PRÉVIA POR ESCRITO, DEVENDO SER DEVOLVIDO PARA O DEPARTAMENTO DE ENGENHARIA QUANDO SOLICITADO OU QUANDO DA CONCLUSÃO DOS TRABALHOS. QUAIS A INFORMAÇÃO AQUI CONTIDA FOI NECESSÁRIA.

SECRETARIA MUNICIPAL DE URBANISMO - SMU

TÍTULO: PROJETO ARQUITETÔNICO COM ACRÉSCIMO E INCLUSÃO

OBS: INSTITUCIONAL - CENTRO EDUCACIONAL INFANTIL

DETALHE: PLANTA BAIXA, QUADRO DE ESQUADRIAS, QUADRO DE ÁREAS E ESPECIFICAÇÕES.

PROPRIETÁRIO: MUNICÍPIO DE PATROCÍNIO — DOCUMENTO: CNPJ.: 18.468.033/0001-26

ENDEREÇO DA OBRA: RUA TEODORA MARIA DE QUEIROZ - ENEAS FERREIRA DE AGUIAR - PATROCÍNIO/MG

DATA:

R.T. PROJETO: TIAGO SAMUEL TEIXEIRA — CREA: 145.423/D

R.T. EXECUÇÃO:

PROPRIETÁRIO: MUNICÍPIO DE PATROCÍNIO — CNPJ.: 18.468.033/0001-26 — PREFEITO MUNICIPAL

O RESPONSÁVEL TÉCNICO PELA OBRA É/SÃO AUTOR DO PROJETO ASSUME PERANTE O MUNICÍPIO E TERCEIROS QUE TODAS AS CONDIÇÕES PREVISTAS NO PROJETO ARQUITETÔNICO ESTÃO DE ACORDO COM AS NBR'S E CÓDIGO CIVIL BRASILEIRO.

| Nº DE ANDARES | Nº DE PAVIMENTOS | ÁREA ALVENARIA (M2) | ÁREA DE PELÍCULAS (M2) | ZONEAMENTO ZONA | TAXA DE OCUPAÇÃO (%) | TAXA DE PERMEABILIDADE (%) | COEFICIENTE DE APROVEITAMENTO |
|---|---|---|---|---|---|---|---|
| 03 | 01 | (1.125,82)m² | 3.779,09m² | ZR | 35,68% | 11,7% | 0,32 |
| ÁREAS | COBERTURA (M2) | 1º PAVIMENTO (M2) | 2º PAVIMENTO (M2) | A CONSTRUIR (M²) | | TOTAL (M²) | |
| PARCIAL | 2.412,28m² | 665,61 | - | 1.388,89m² | | 3779,78m² | |
| EXPANSÃO | - | - | - | - | | - | |

| ESCALA: 1/ | QUADRA: | LOTE: | FOLHA Nº: | DATA: SETEMBRO 2021 | FOLHA: |
|---|---|---|---|---|---|
| 47 | 16 | 665 | PRANCHA | | 02 / 03 |