




EQUIPE DE TOPOGRAFIA & DESENHO DE PROJETOS TÉCNICOS  
SECRETARIA MUNICIPAL DE URBANISMO (SMU)  
PREFEITURA MUNICIPAL DE PATROCÍNIO, MG

COORDENADAS DO PONTO INICIAL DA LINHA  
PERIMÉTRICA DO TERRENO PARA IMPLANTAÇÃO DE  
UNIDADE DE PRONTO ATENDIMENTO - UPA 24h -  
DOUTOR CARLOS AFONSO NUNES:

UTM (X): 290.840.1917 mE  
LONGITUDE OESTE (X): 46°59'10.795"W

UTM (Y): 7.903.788.6521 mN  
LATITUDE SUL (Y): 18°56'51.498"S

- SISTEMA DE PROJEÇÃO DE COORDENADAS PLANO RETANGULAR UTM:  
- DATUM SIRGAS 2000  
- ZONA UTM: 23°S  
- MERIDIANO CENTRAL: -45°W

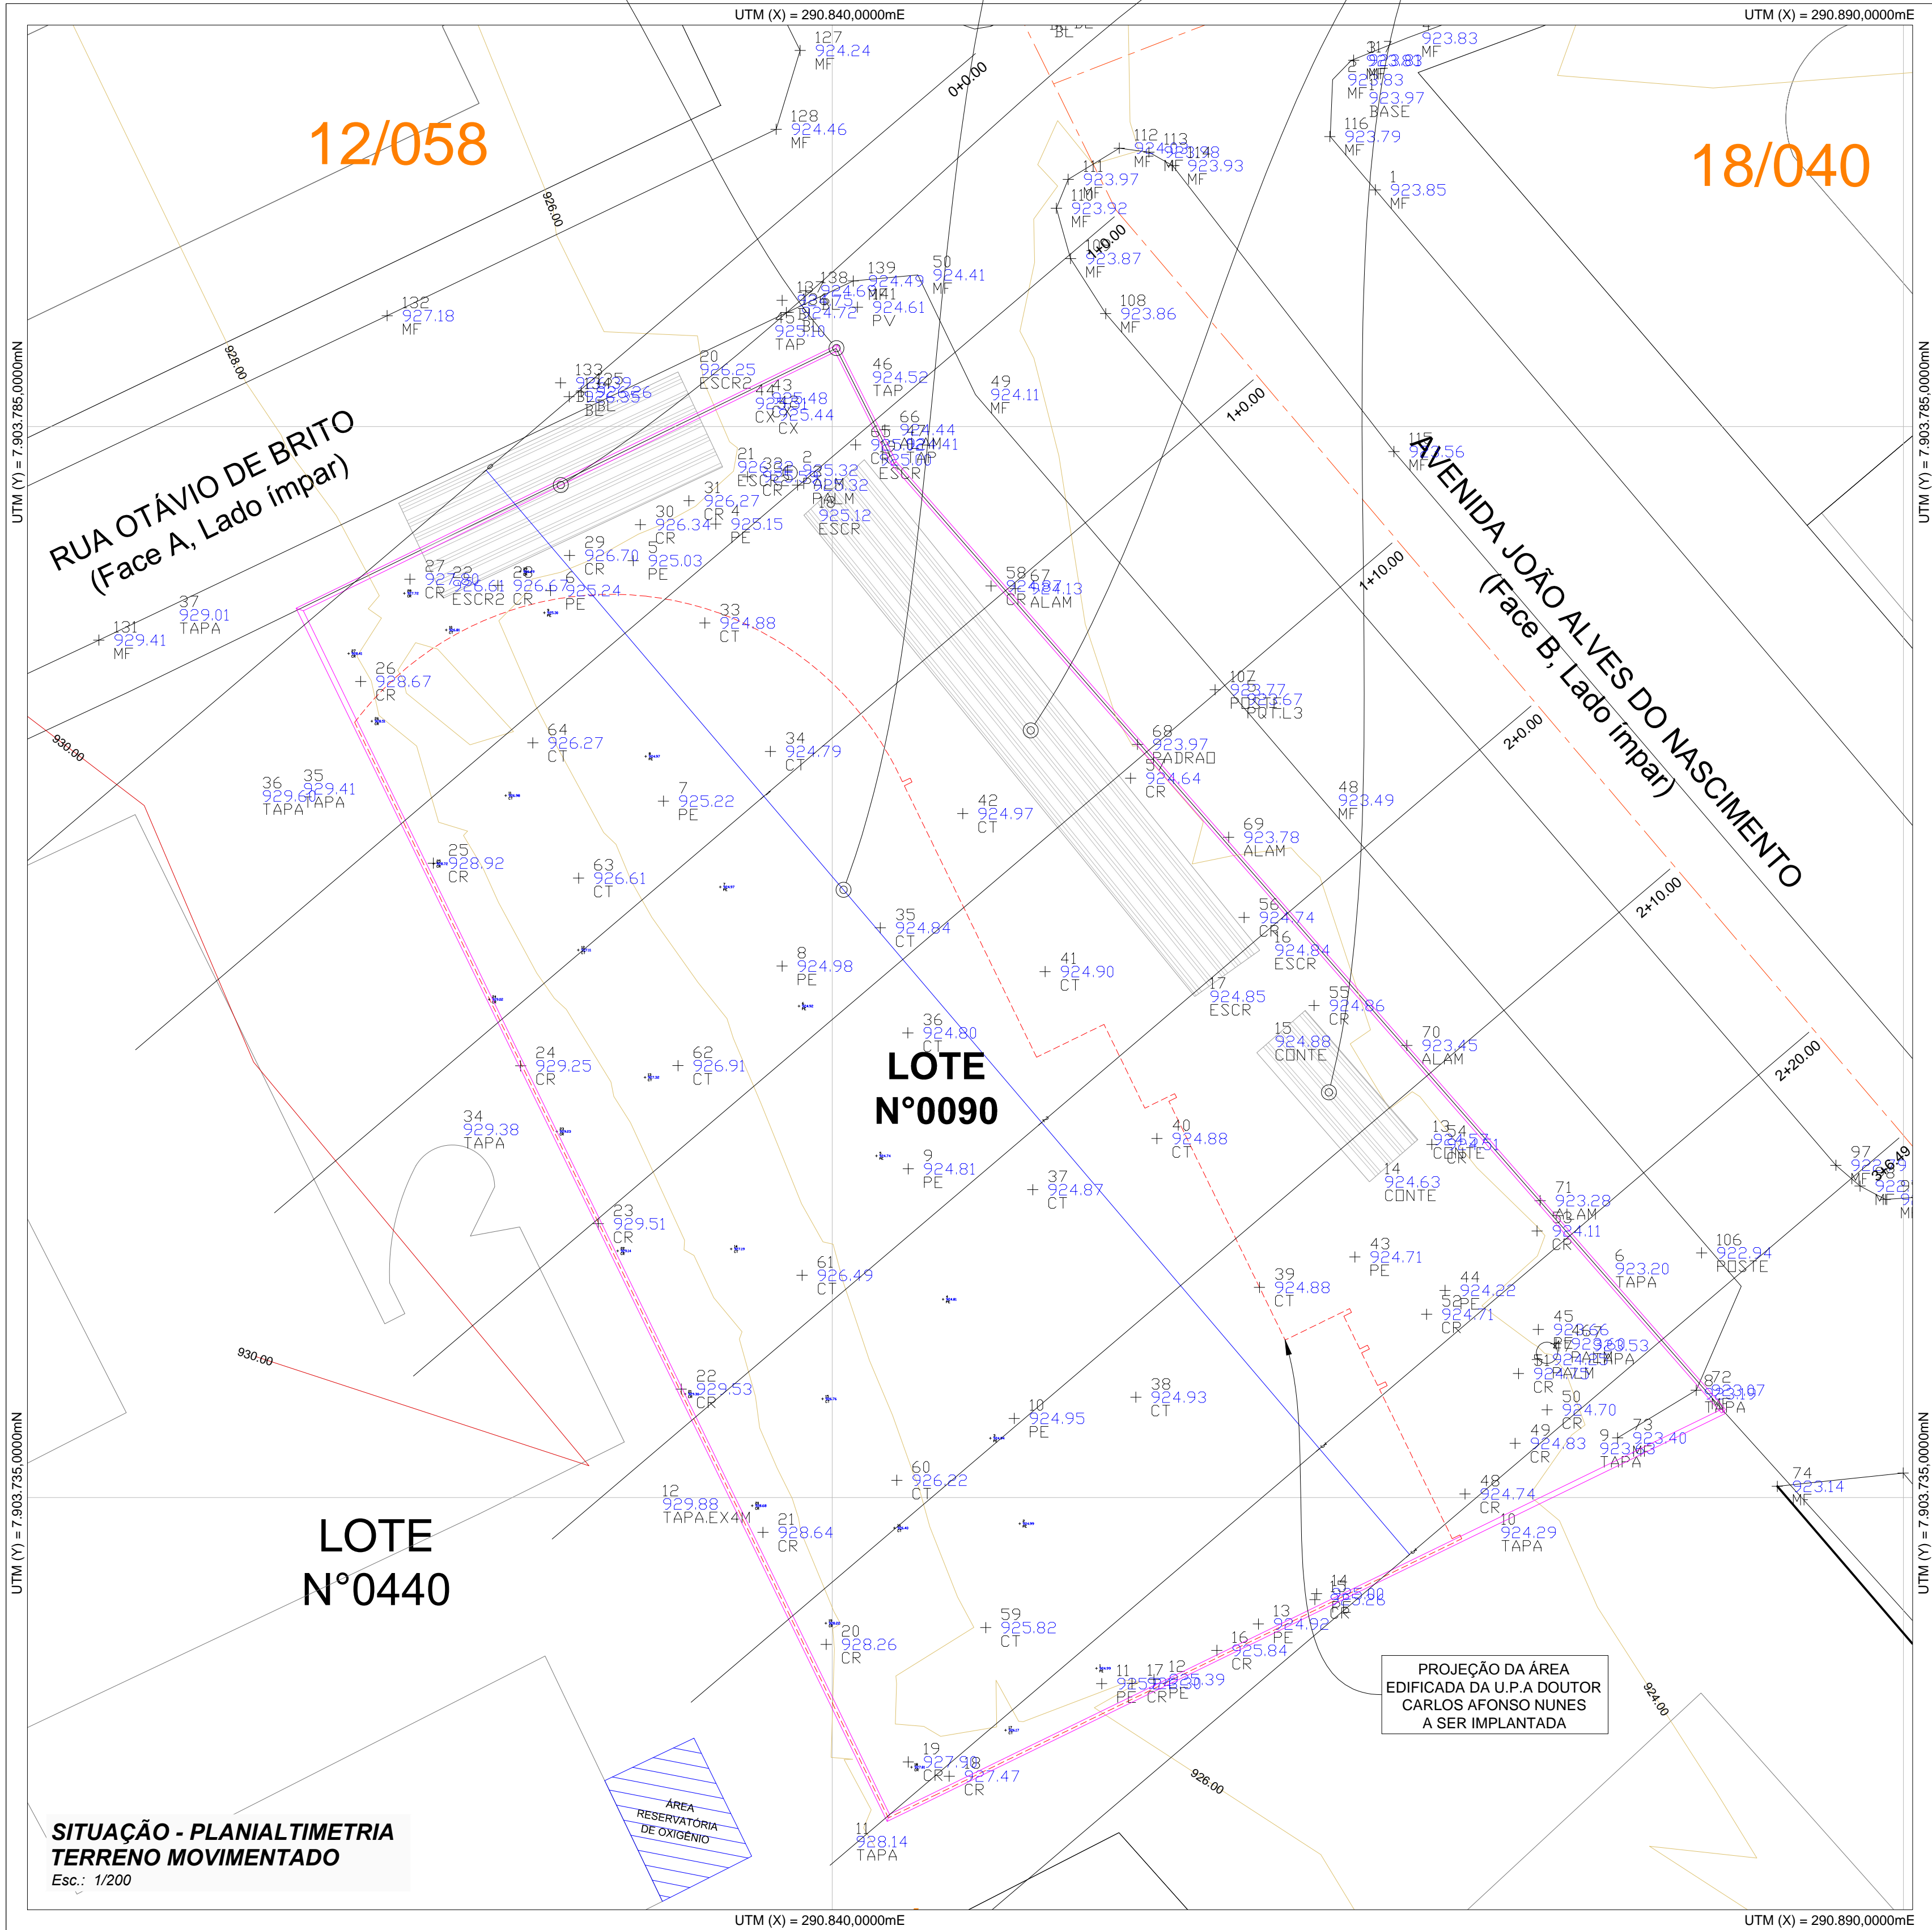

EIXO LONGITUDINAL DE PROJETO DE  
LEVANTAMENTO PLANALTIMÉTRICO DO  
TERRENO NATURAL E MOVIMENTADO

CONTÊINERES DE CANTEIRO DE OBRAS

18/040

12/058

LOTE  
N°0090


LOTE  
N°0440

SITUAÇÃO - PLANALTIMETRIA  
TERRENO MOVIMENTADO  
Esc.: 1/200

ÁREA  
RESERVATÓRIA  
DE OXIGÊNIO

PROJEÇÃO DA ÁREA  
EDIFICADA DA U.P.A DOUTOR  
CARLOS AFONSO NUNES  
A SER IMPLANTADA

PERFIL LONGITUDINAL - TERRENO MOVIMENTADO

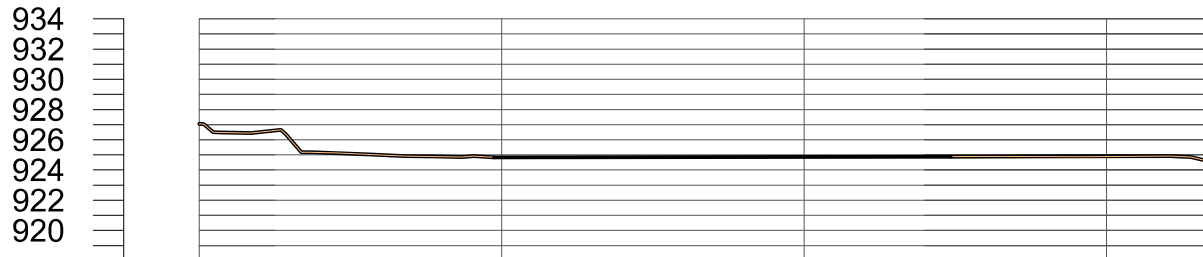

ESTAQUEAMENTO

1

2

3

TERRENO

924.84

924.88

924.89

GREIDE

924.84

924.88

924.89


CORTE  
ATERRO

0.00








0.00

0.00

SITUAÇÃO - PERFIL LONGITUDINAL  
TERRENO MOVIMENTADO (Esc. Vertical 1:1)  
Esc.: 1/500

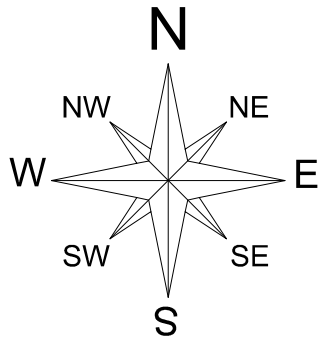

INÍCIO DA SEÇÃO DE CORTE

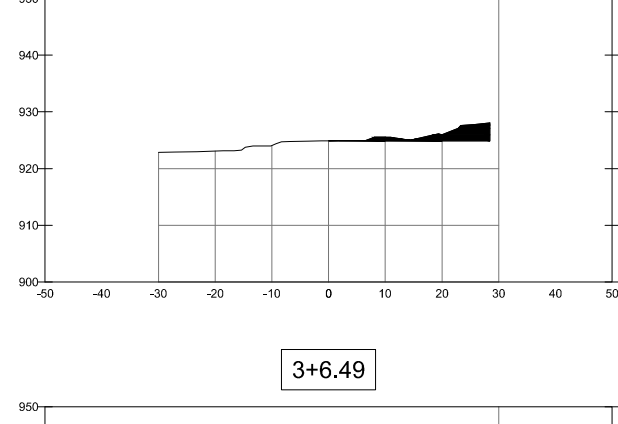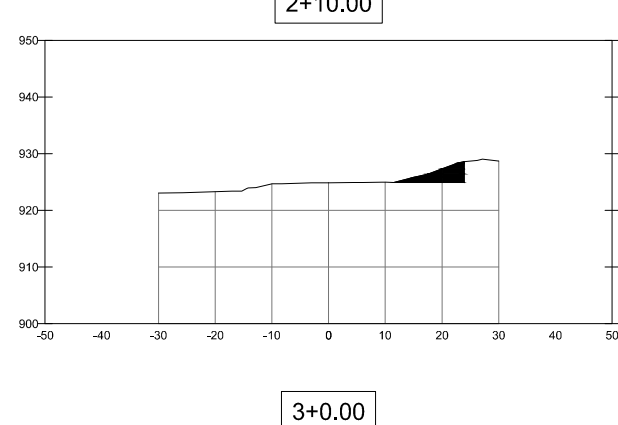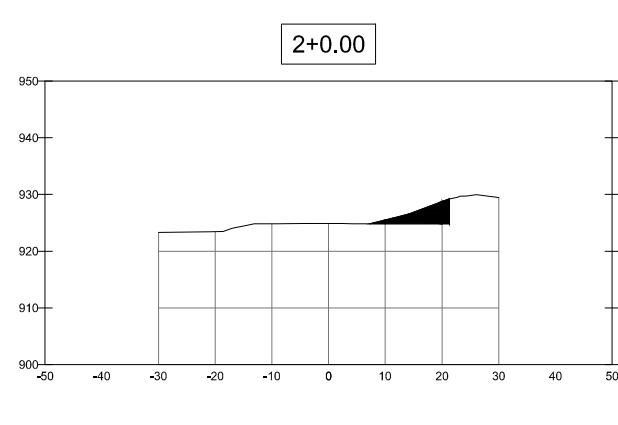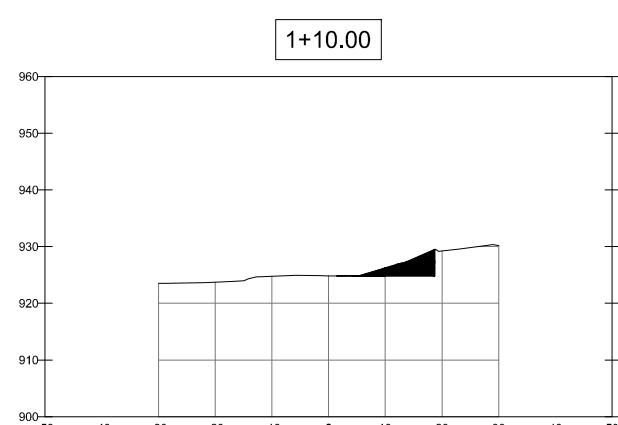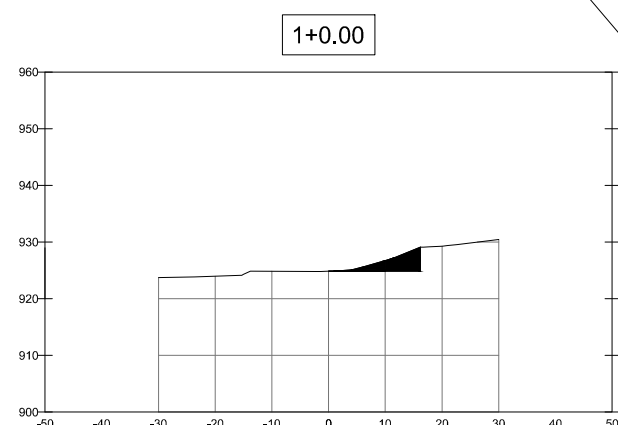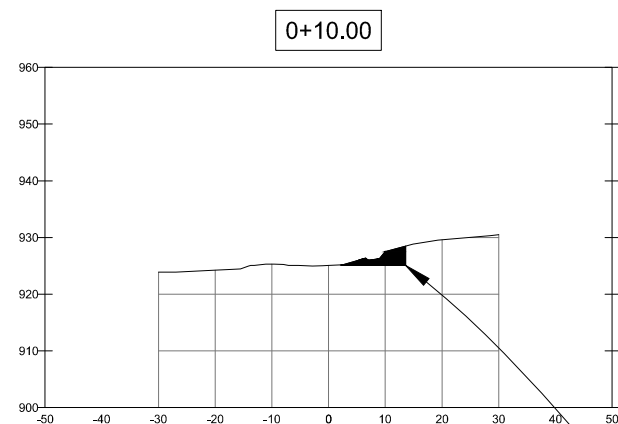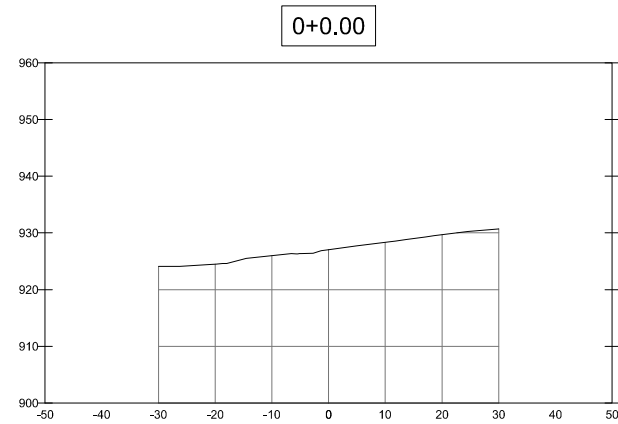

SITUAÇÃO - SEÇÕES TRANSVERSAIS  
TERRENO MOVIMENTADO (Esc. Vertical 1:1)  
Esc.: 1/1250

		TODOS OS DIREITOS RESERVADOS. ESTE DOCUMENTO NÃO PODE SER UTILIZADO, COPIADO OU Cedido FORA DOS TERMOS CONTRATUAIS, OU SEM AUTORIZAÇÃO DO RESPONSÁVEL. ESTE DESENHO DE PROPRIEDADE DA PREFEITURA MUNICIPAL DE PATROCÍNIO DEVE SER UTILIZADO SOMENTE PELO PESSOAL AUTORIZADO, DENTRO DOS INTERESSES DO MUNICÍPIO. É PROIBIDA A SUA REPRODUÇÃO TOTAL OU PARCIAL SEM PERMISSÃO PRÉVIA POR ESCRITO, DEVENDO SER DEVOLVIDO PARA O DEPARTAMENTO DE ENGENHARIA QUANDO SOLICITADO OU QUANDO DA CONCLUSÃO DOS TRABALHOS QUAIS A INFORMAÇÃO AQUI CONTIDA FOI NECESSÁRIA.					
TÍTULO: <b>PROJETO DE LEVANTAMENTO PLANALTIMÉTRICO DO TERRENO MOVIMENTADO</b>							
USO: UNIDADE DE PRONTO ATENDIMENTO DR. CARLOS AFONSO NUNES							
DETALHE: PLANTA DE SITUAÇÃO PLANALTIMÉTRICA DO TERRENO MOVIMENTADO - PERFIL LONGITUDINAL - SEÇÕES - GEORREFERÊNCIA							
PROPRIETÁRIO: MUNICÍPIO DE PATROCÍNIO, MG		DOCUMENTO: CNPJ N°18.468.033/0001-26					
ENDEREÇO DO IMÓVEL: AVENIDA JOÃO ALVES DO NASCIMENTO, N°999, BAIRRO CENTRAL, CIDADE DE PATROCÍNIO, MG.							
DAEPA:		AUTOR DO PROJETO:					
R.T.:							
S.M.U.-M.A.:		PROPRIETÁRIO:					
		MUNICÍPIO DE PATROCÍNIO, MG CNPJ N°18.468.033/0001-26					
OBS.:							
O Responsável Técnico pelo ato em nome do Autor do Projeto assume perante o Município e Terceiros que todas as condições previstas no Projeto Arquitetônico estão de acordo com as NBRs e Código Civil Brasileiro.		EQUIPE DE TOPOGRAFIA & DESENHO DE PROJETOS TÉCNICOS SECRETARIA MUNICIPAL DE URBANISMO (SMU) PREFEITURA MUNICIPAL DE PATROCÍNIO, MG					
ÁREA DO TERRENO PARA IMPLANTAÇÃO DA UNIDADE DE PRONTO ATENDIMENTO UPA 24h - DOUTOR CARLOS AFONSO NUNES (m²)							
2.191,59m²							
UTM (X): 290.840.1917 mE LONGITUDE OESTE (X): 46°59'10.795"W							
UTM (Y): 7.903.788.6521 mN LATITUDE SUL (Y): 18°56'51.498"S							
Nº DE UNIDADES	Nº DE PAVIMENTOS	ÁREA DO LOTE (m²)	ÁREA DE PROJEÇÃO (m²)	ZONEAMENTO (SIGLA)	TAXA DE OCUPAÇÃO (%)	TAXA DE PERMEABILIDADE (%)	COEFICIENTE DE APROVEITAMENTO (CA)
01	05	2.191,59m²	1.418,68m²	ZM	64%	23%	3,13
ÁREAS	CONSTRUÍDA (m²)	A INCLUIR (m²)	A DEMOLIR (m²)	A CONSTRUIR (m²)	TOTAL (m²)		
PRINCIPAL	-	-	-	6.876,76m²	6.876,76m²		
DEPENDÊNCIA	-	-	-	-	-		
SETOR:	QUADRA:	LOTE:	ESCALA:	DATA:	FOLHA:		
12	020	0090	INDICADA	FEVEREIRO - 2019	01 de 01		