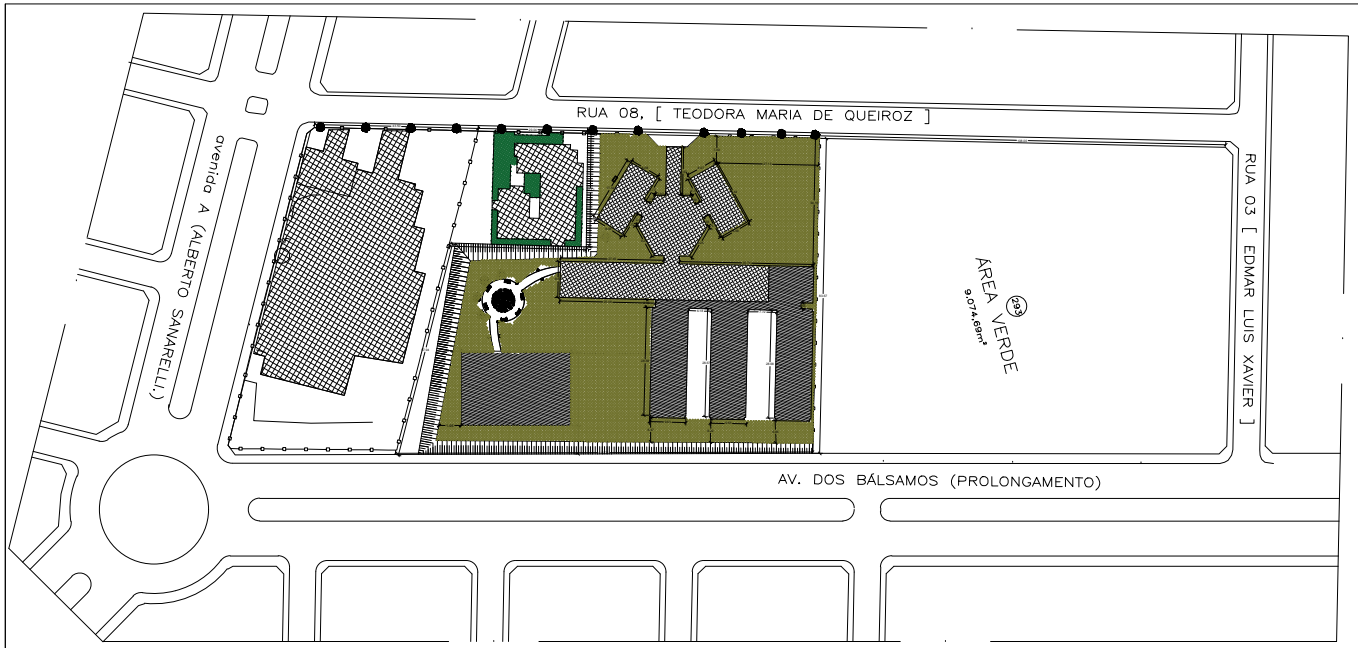

IMPLANTAÇÃO
ESCALA: 1/400

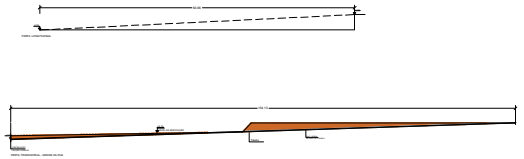

PERFIS DO TERRENO
ESCALA: 1/400

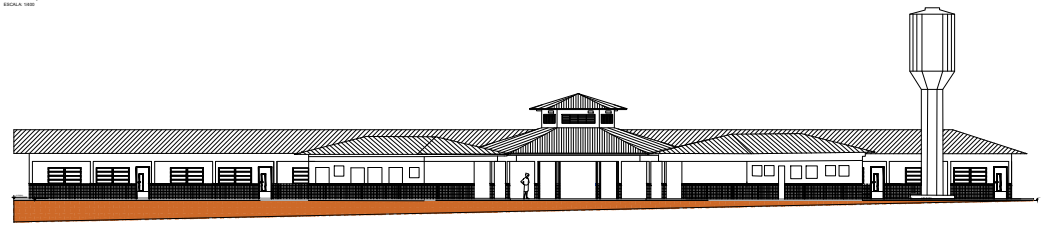

FACHADA SUL -
ESCALA: 1/100

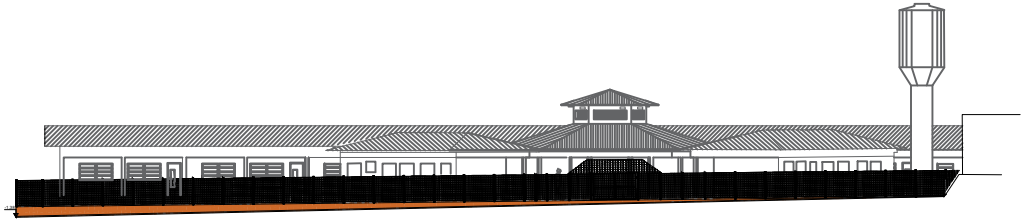

FACHADA SUL - GREIDE DA RUA
ESCALA: 1/100

FNDE Fundo Nacional de Desenvolvimento da Educação — Ministério da Educação — BRASIL PÁTRIA EDUCADORA

O DESENHO UTILIZADO É O PROJETO PADRÃO - FNDE
PARA ESCOLA COM 12 SALAS DE AULA ADEQUANDO-O PARA 8 SALAS.

TODOS OS DIREITOS RESERVADOS. ESTE DOCUMENTO NÃO PODE SER UTILIZADO, COPIADO OU CEDIDO FORA DOS TERMOS CONTRATUAIS, OU SEM AUTORIZAÇÃO DO RESPONSÁVEL. ESTE DESENHO SE PROPRIEDADE DA PREFEITURA MUNICIPAL DE PATROCÍNIO (2018) SER UTILIZADO SOMENTE PELO PESSOAL AUTORIZADO, DENTRO DOS INTERESSES DO MUNICÍPIO. É PROIBIDA A SUA REPRODUÇÃO TOTAL OU PARCIAL SEM PERMISSÃO PRÉVIA POR ESCRITO, DEVENDO SER DEVOLVIDO PARA O DEPARTAMENTO DE ENGENHARIA QUANDO SOLICITADO. OU QUANTO AO CONCLUSÃO DOS TRABALHOS QUER A INFORMAÇÃO AQUI CONTIDA FOI NECESSÁRIA.

SECRETARIA MUNICIPAL DE URBANISMO - SMU

TÍTULO: PROJETO ARQUITETÔNICO DE ACRÉSCIMO E INCLUSÃO

OBRA: INSTITUCIONAL - CENTRO EDUCACIONAL INFANTIL

DETALHE: PLANTA BAIXA, QUADRO DE ESQUADRIAS, QUADRO DE ÁREAS E ESPECIFICAÇÕES.

PROPRIETÁRIO: MUNICÍPIO DE PATROCÍNIO — DOCUMENTO: CNPJ.: 18.468.033/0001-26

ENDEREÇO DA OBRA: RUA TEODORA MARIA DE QUEIROZ- ENEAS FERREIRA DE AGUIAR - PATROCÍNIO/MG

DATA: — E.T. PROJETO: TIAGO SAMUEL TEIXEIRA, CREA: 148.423/D

E.T. EXECUÇÃO: —

PROPRIETÁRIO: MUNICÍPIO DE PATROCÍNIO, CNPJ: 18.468.033/0001-26, PREFEITO MUNICIPAL

O RESPONSÁVEL TÉCNICO PELA OBRA É/SÃO AUTOR DO PROJETO ASSUME PERANTE O MUNICÍPIO E TERCEIROS QUE TODAS AS CONDIÇÕES PREVISTAS NO PROJETO ARQUITETÔNICO ESTÃO DE ACORDO COM AS NBR'S E CÓDIGO CIVIL BRASILEIRO.

Nº DE ANDARES	Nº DE PAVIMENTOS	ÁREA DO LOTE (M²)	ÁREA DE PROJEÇÃO (M²)	COMPARTIMENTO CENTRAL	TAXA DE OCUPAÇÃO (%)	TAXA DE PERMEABILIDADE	COEFICIENTE DE APROVEITAMENTO
03	01	21.425,81m²	3.779,19m²	2/6	95,68%	11,7%	0,32

ÁREAS	CIRCULAÇÃO (M²)	A CONSTRUIR (M²)	A DEMOLIR (M²)	A CONSTRUIR (M²)	TOTAL (M²)
PAVIMENTO	2.412,29m²	643,81	-	1.368,89m²	3779,19m²
EXPANSÃO	-	-	-	-	-

ESCALA	DESENHO	LOTE	FOLHA	DATA	FOLHA
47	16	665	PRANCHA	SETEMBRO 2021	03 / 03